

HEXA LS-7060

Aménagement d'un terrain ludo-sportif gamme 'Eko'


transalp
concepteur | fabricant | aménageur



Votre aménagement
en **Réalité Augmentée**



Cliquez [ici](#) OU Flashez ce [QR-Code](#)

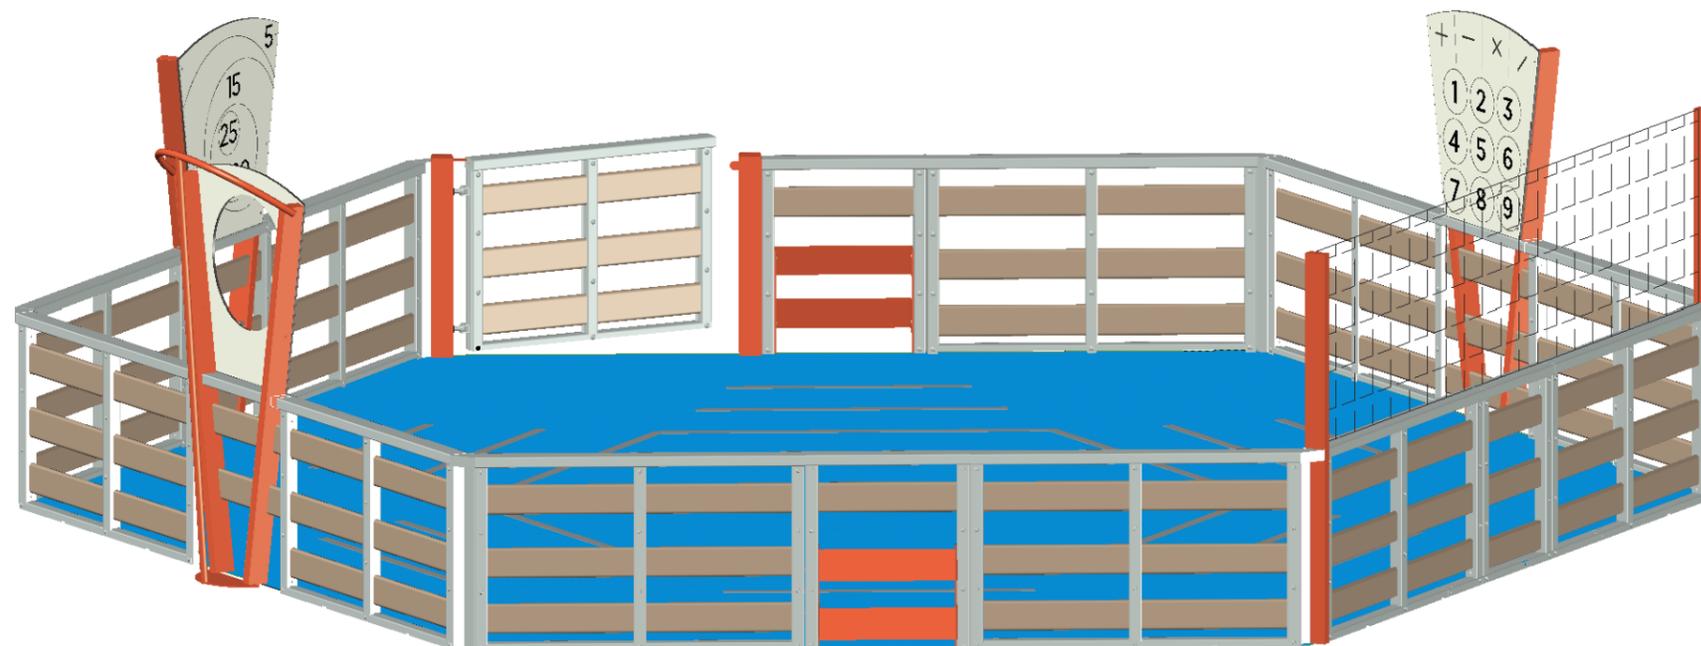**Caractéristiques des matériaux :**


Poteaux en acier galva peint	RAL 2012
Cadres en magnélic brut	
Mains courantes en magnélic	
Paniers de basket en acier galva peint	RAL 2012
Lames en plastique recyclé	Beige
Panneaux HPL	Blanc 410
Type de fixation :	
Scellement direct	

Palissades :


6 faces jointives - angle à 120°	
Hauteur 0.90m	
Portillon d'accès L1.5m	
Equipements annexes :	
1	Peinture au sol : 53.5 m ² (périphérique 27ml)
Marquage au sol :	
	Tracé Zone de jeu / zone centrale

Activités :


1	Palissade de franchissement H0.90m (tennis, tennis-ballon) / réhausse filet PEHD H1.80m (volley, badminton)
1	Cible : cercles superposés de différents diamètres et valeurs / calcul mental et lancé de précision
1	Calculatrice : chiffres et symboles mathématiques représentés / calcul mental et lancé de précision
1	Panier vertical : ouverture circulaire D620mm (stunball, ultimate) / filet récupérateur de balle
2	Mini-but : L0.75m H0.90m (foot, hockey)

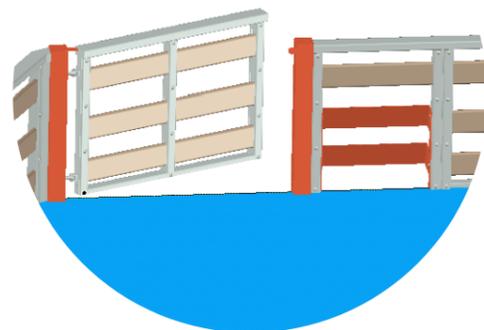


Portillon (accès PMR)

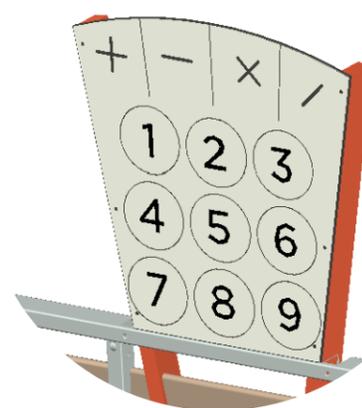

Calculatrice

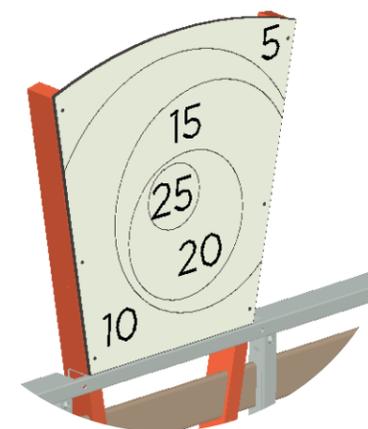

Cible

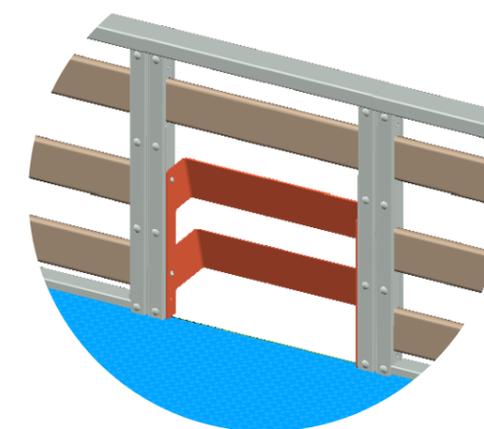

Mini-but

HEXA - LF 7060


Enceinte d'activités 6 faces

Date de création
20/07/2023
Dessiné par A.A.

Vue détaillée

Responsable du Projet :
Playgones

Page 2/3
Réf. 7060

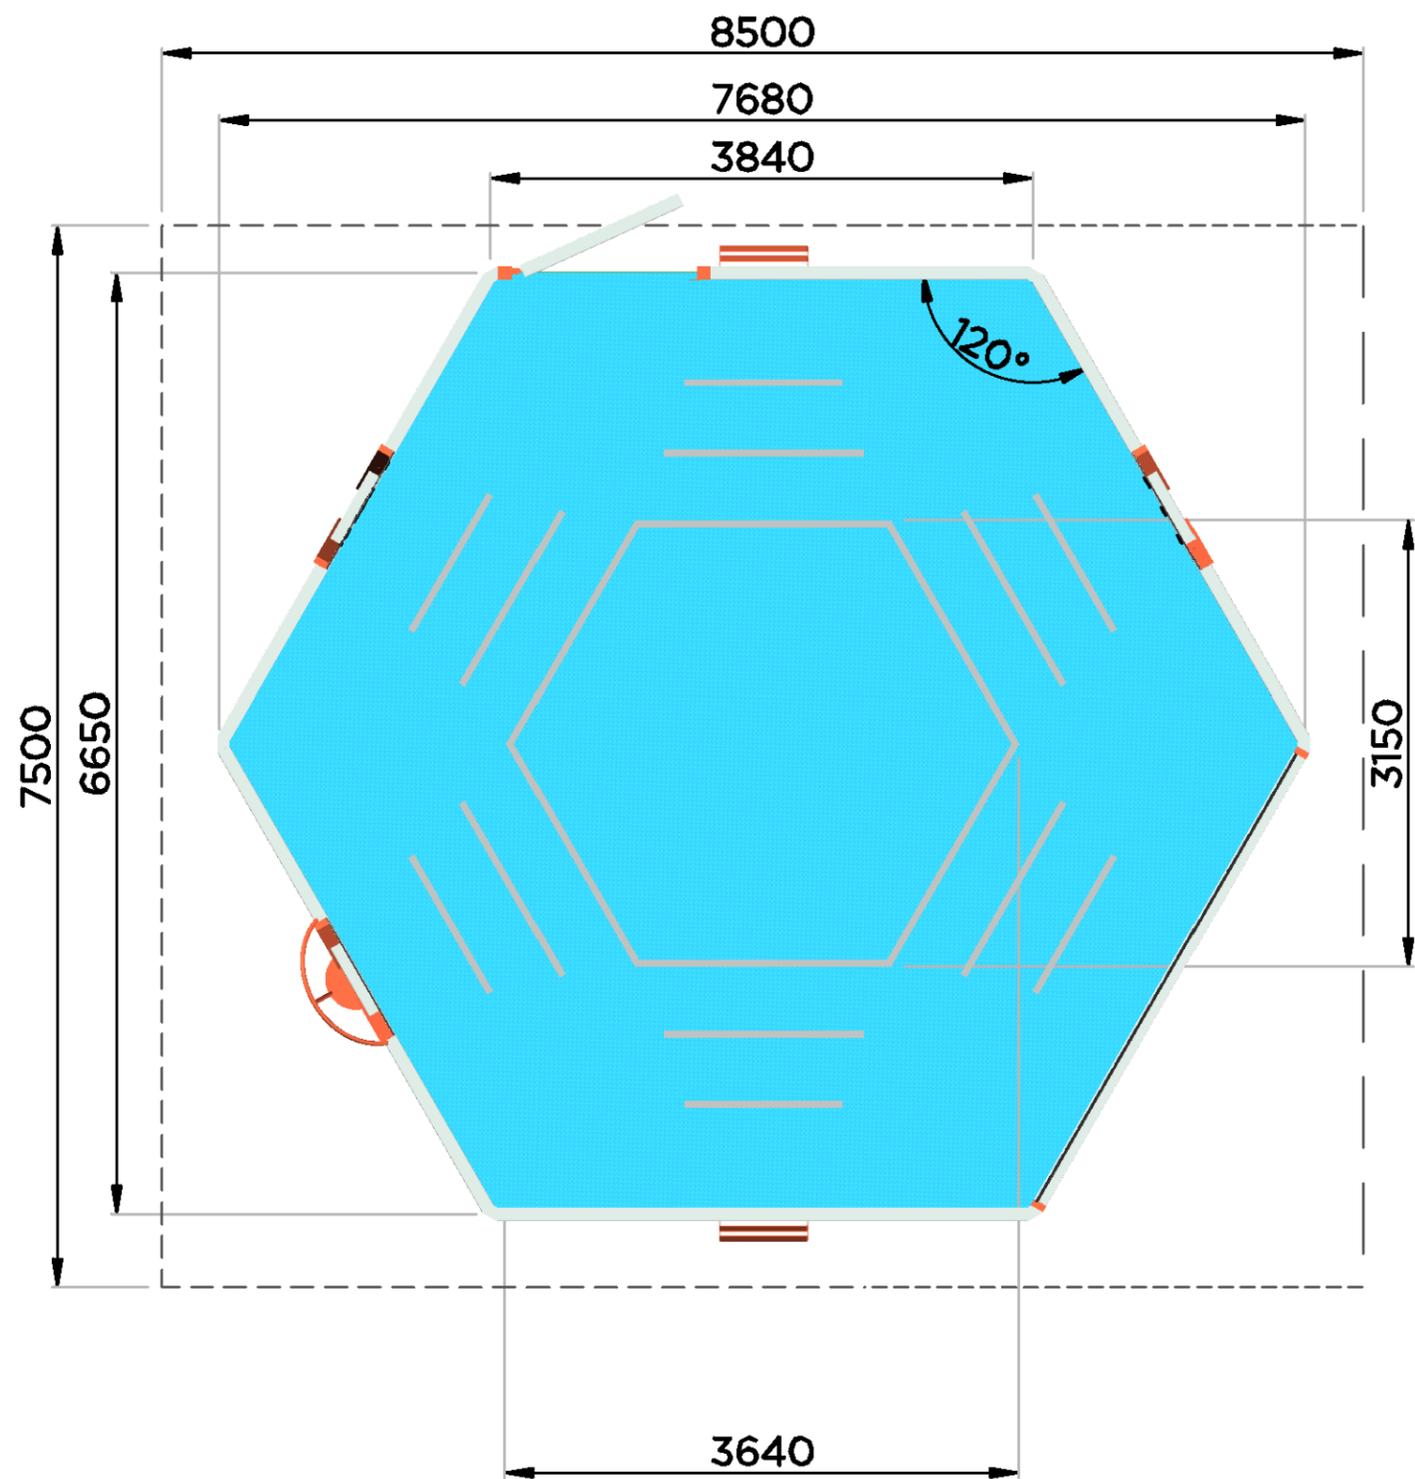

HEXA LF - 7060
Enceinte d'activités 6 faces

Date de création
20/07/2023
Dessiné par A.A.

Plan masse coloré
Echelle : 1/ 100 ème
Format A3

Responsable du Projet :
Playgones

Réf. 7060
Page 3/3