

Fiche technico-ludique

Novembre 2023



réf. 3776 - La maison Andy'

max : 52



+ 2 ans



1.00 m



Jeu adapté aux malentendants



Jeu adapté aux handicaps mentaux



Jeu adapté aux malvoyants



Jeu adapté aux handicaps moteurs




Thème Jardin :

- HPL bois veiné clair 781
- HPL vert clair 460
- HPL vert olive 515
- HPL orange 835
- HPL blanc 410
- Poteaux beige RAL 1001
- Métal inox février n°4
- Glissière inox



Vue élévation et plan de masse

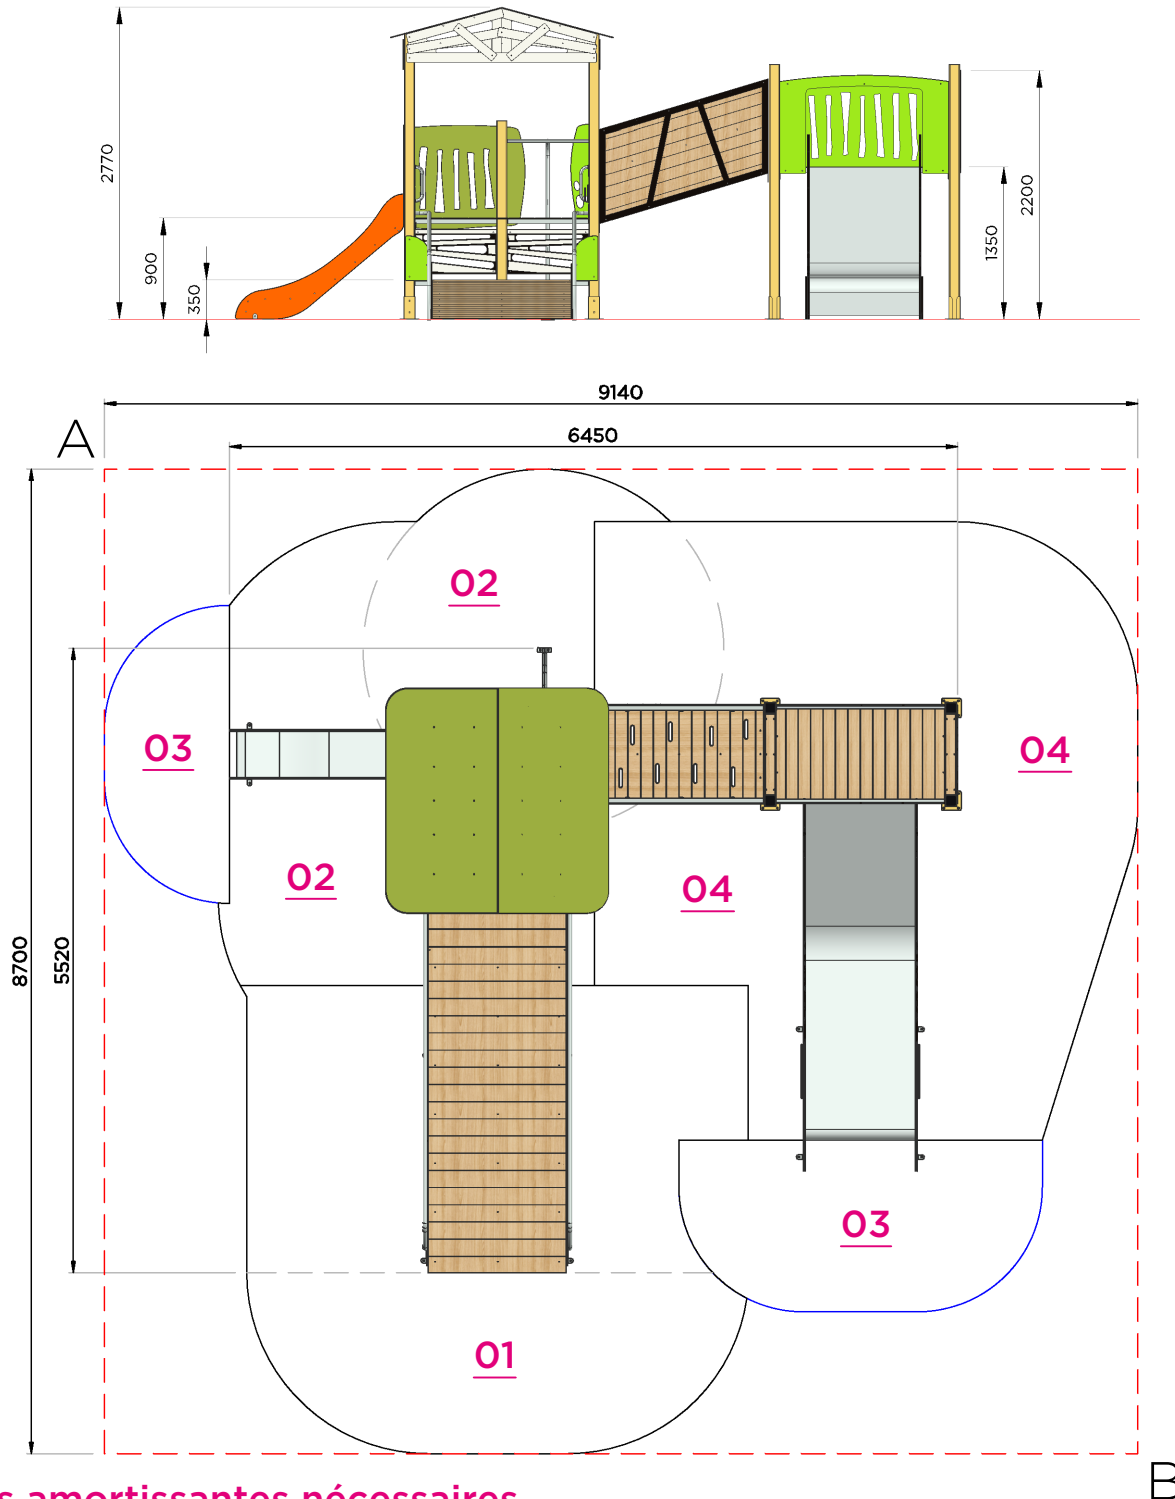

Surfaces amortissantes nécessaires

Ces surfaces sont calculées en fonction de la hauteur de chute libre (HCL)

Diagonale AB = 12620 mm

Surfaces totale HCL : 59.90 m²

01 : 0.35 m = 16.60 m²

02 : 0.90 m = 13.70 m²

03 : 1.00 m = 6.90 m²



04 : 1.35 m = 22.70 m²

Fiche technico-ludique

réf. **3776** - La maison Andy'

Fonctions ludiques

x 13

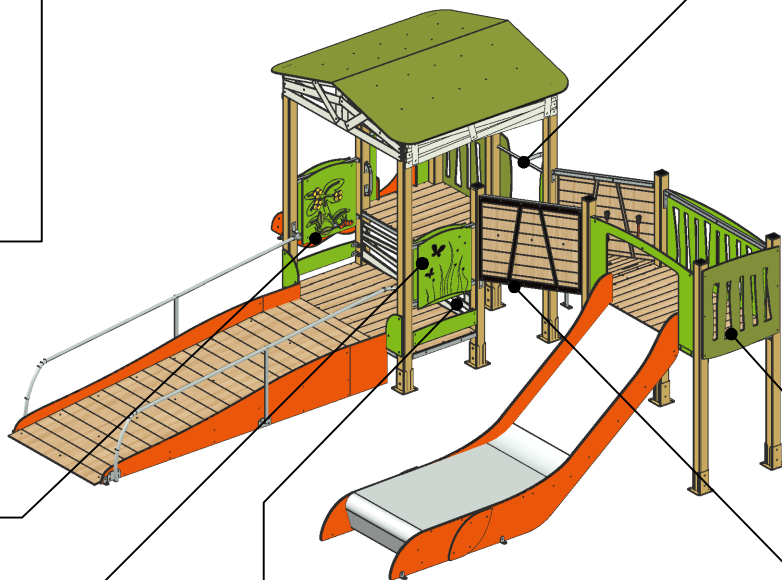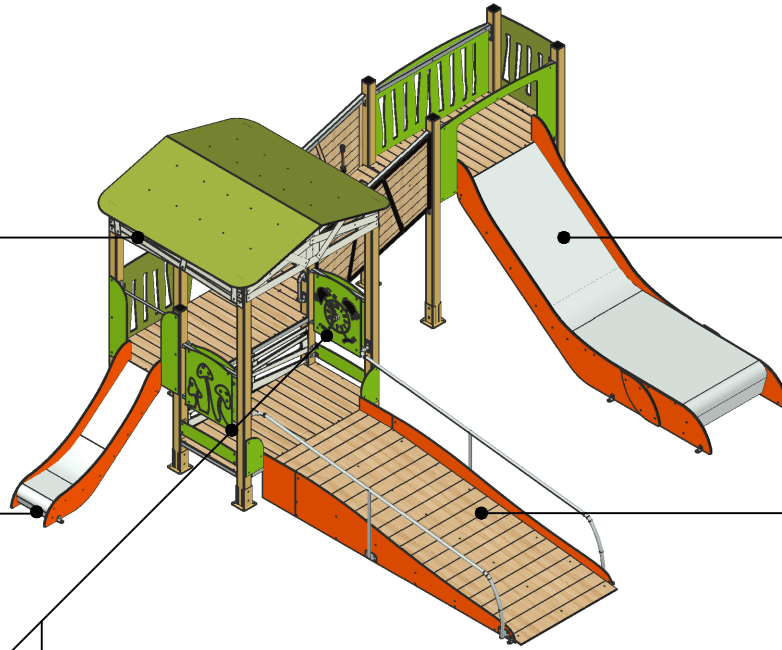

Fiche technico-ludique

réf. **3776** - La maison Andy'

Matériaux

ALUMINIUM : poteaux 95 mm

HPL (stratifié compact ép.13 mm) : panneaux d'habillage / planchers / flans de toboggan / toiture

INOX : châssis / garde-corps / main courante / toboggan / mât pompier

Livraison, pose, montage

Réf. Notice	3776_NOTICE
Installation :	2 jours / 3 personnes
m ³ de béton	1.8 m³

Palettisation | **2 palettes / 2 x 3.70 m**

Poids de la pièce la plus lourde	45 Kg	Poids total	820 Kg
----------------------------------	--------------	-------------	---------------

Scellements possibles

①


Sur dalle béton
(structure chevillée
sur platines)

②

Sur sol enrobé
-300 mm

③

Sur sol fluent et herbeux
(copeaux, gravier roulés, etc.)
-700 mm

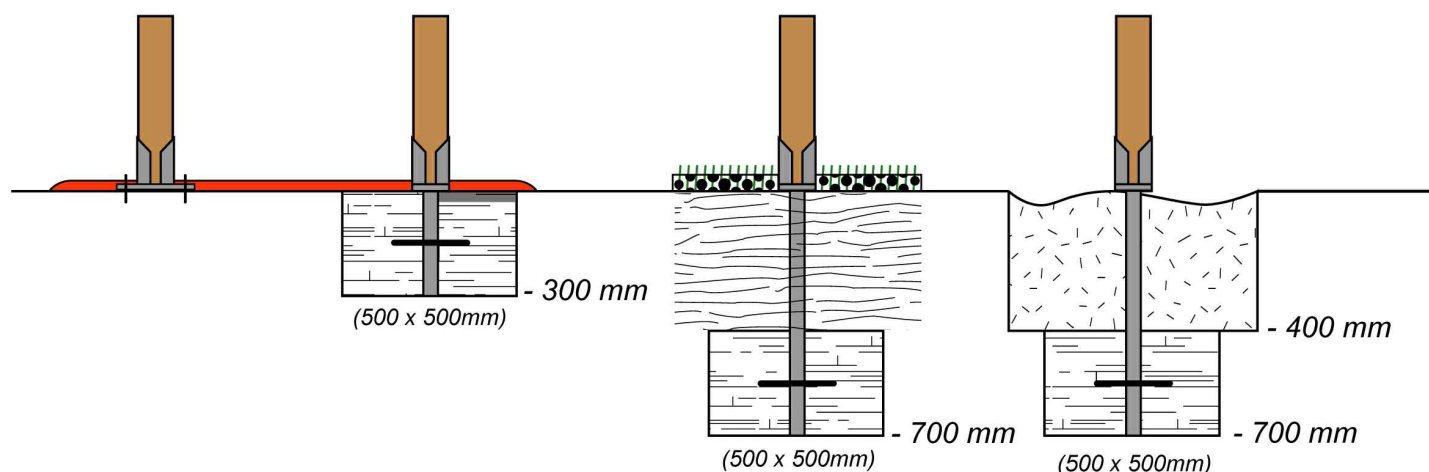

Contrôle, entretien et maintenance

TRANSALP préconise d'effectuer :

- un contrôle visuel hebdomadaire (effectué par la mairie)

Ce contrôle comprend :

- l'intégrité du jeu
- le respect des zones de sécurité (pas d'obstacle)
- la stabilité du jeu et de chaque agrès (monter sur le jeu et solliciter chaque agrès)

- un contrôle fonctionnel et annuel (effectué par un organisme certifié)

