

## Fiche technico-sportive

Juillet 2023




## réf. SA-04-B - Passage guidé

+1.40m


max : 02




Objectifs :

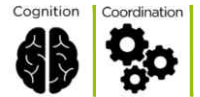

Exercice principal :

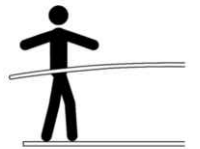

Pour plus d'exercices :

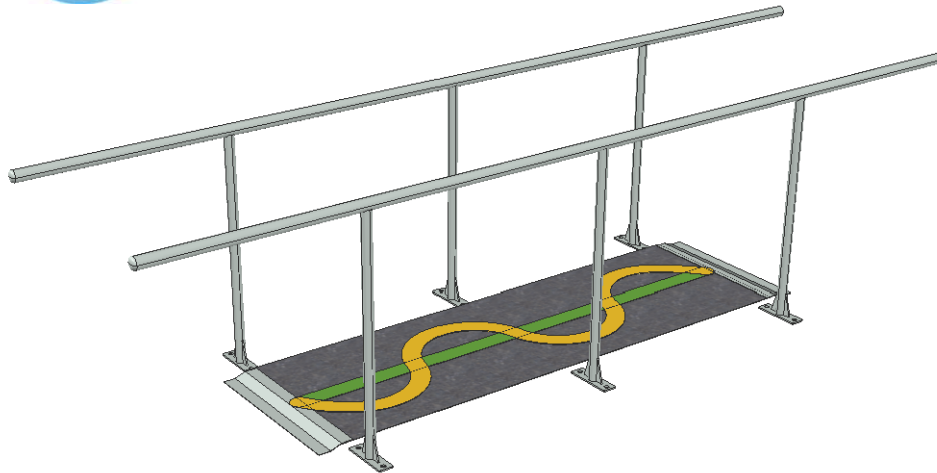

## Vue élévation et plan de masse

Hauteur de chute libre : 0.00 m


Zone d'évolution : 26.90 m<sup>2</sup>

Zone de sécurité libre de tout obstacle, à recouvrir entièrement de sol amortissant quand nécessaire.

Zone d'exercice : 10.80 m<sup>2</sup>

Zone de propreté à recouvrir d'un sol en "dur" pour un confort de pratique, quand HCL < 1m (non obligatoire).

SA-04-B	Installation autorisée	Sol amortissant obligatoire		
		Gazon	Terreau naturel	Béton, enrobé, stabilisé
HCL < 1m	✓	✓	✓	✓
1m < HCL < 1.20m	✓	✓	●	●
1.20m < HCL < 1.50m	✓	●	●	●
HCL > 1.50m	●	●	●	●

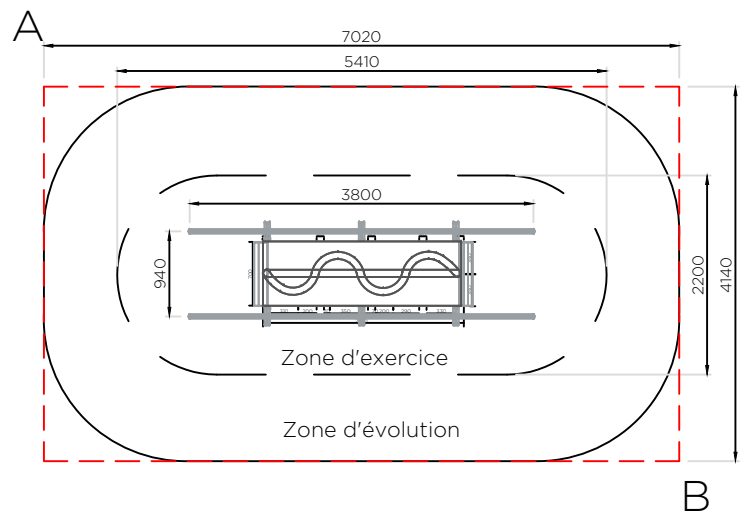

Diagonale AB : 8151 mm

## Matériaux

**ACIER thermolaqué** : Tôle

**Gazon synthétique imprimé** : remplissage


**INOX** : mains courantes

## Livraison, pose, montage

Réf. Notice

SA-04-B\_NOTICE

## Scellements possibles

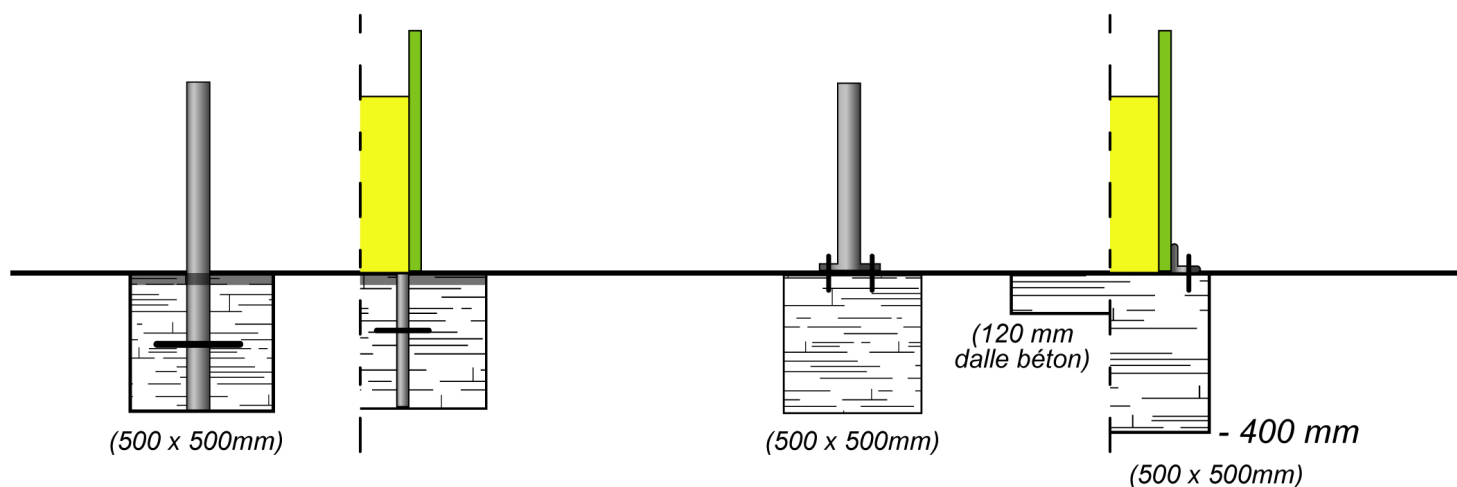


## Contrôle, entretien et maintenance

TRANSALP préconise d'effectuer :

- un **contrôle visuel hebdomadaire**
  - intégrité de l'équipement
  - respect des zones de sécurité (pas d'obstacle)
- un **contrôle fonctionnel trimestriel**
  - stabilité et fonctionnement de l'équipement
- un **contrôle principal annuel**
  - état des scellements
  - sûreté de l'utilisation




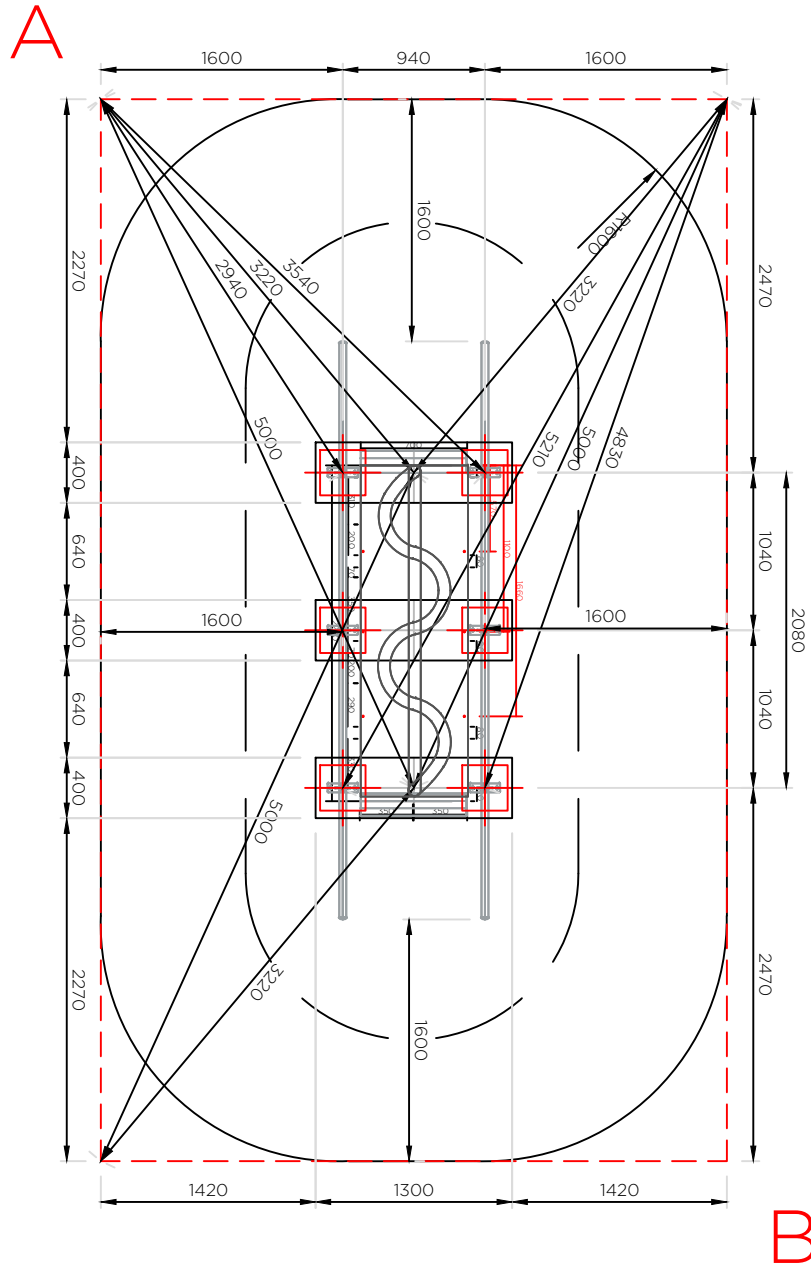

— — — : Rectangle d'implantation

— — — — : Prolongement des droites et tangentes

Diagonale AB = 8151 mm

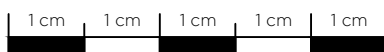

Echelle au format A4 : 1/50 ème  
Paramètre d'impression: taille réelle