

## Fiche technico-ludique

Janvier 2024

réf. **ST-13-004** - Parcours 3 tours



max : 35	+ 3 ans	1.80 m

Jeu adapté aux malentendants



### Thème Jardin. Style Horticole :

HPL bois veiné clair 781  
HPL vert clair 460  
HPL vert olive 515  
HPL marron 832


8 poteaux beige RAL 1001  
3 poteaux marron RAL 8017

Cordage vert

Métal inox  
Glissière inox



## Vue élévation et plan de masse

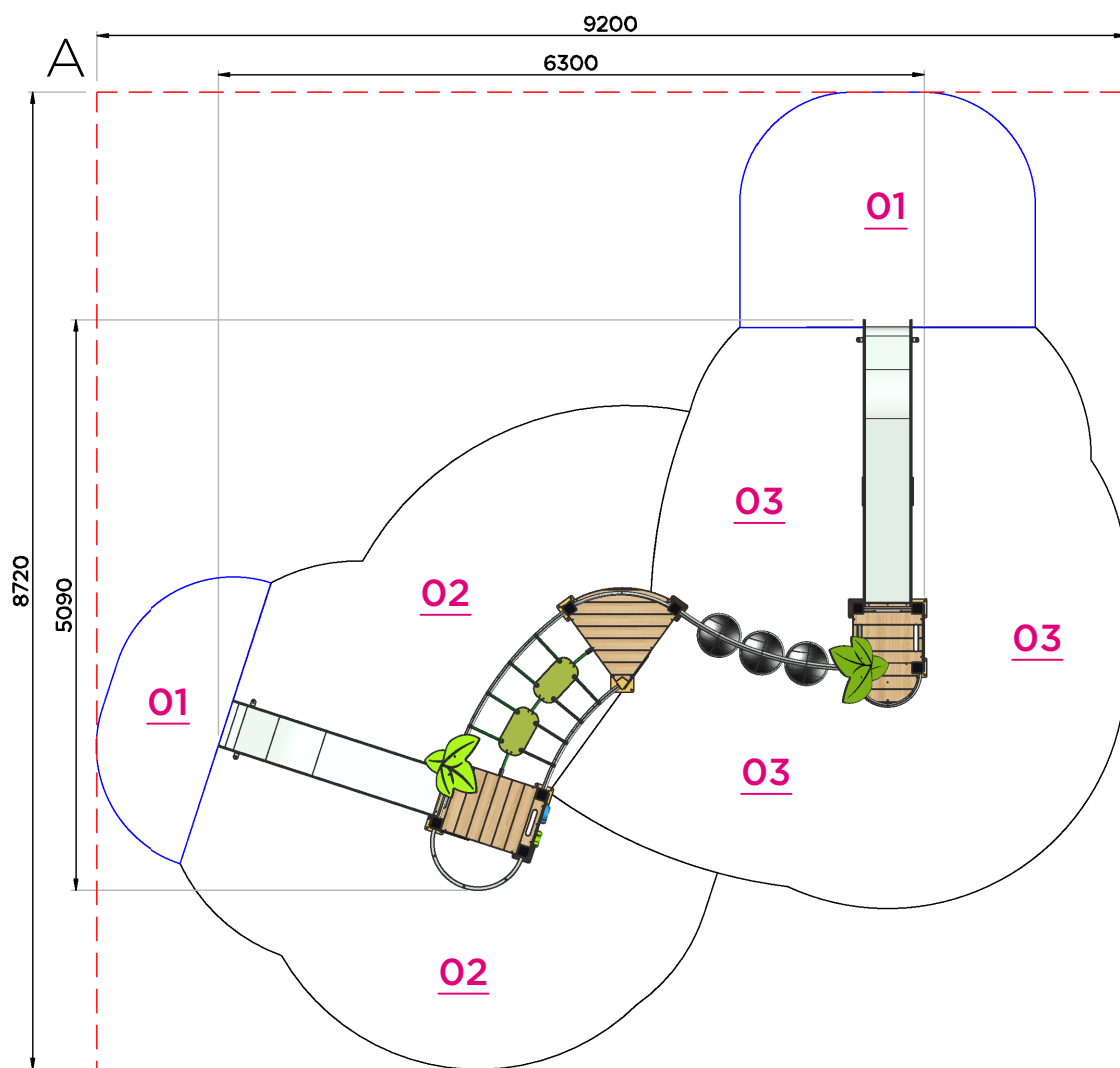

## Surfaces amortissantes nécessaires

Ces surfaces sont calculées en fonction de la hauteur de chute libre (HCL)

Diagonale AB = 12680 mm

**Surfaces totale HCL : 46 m<sup>2</sup>**


**01 :** 1.00 m = 7.60 m<sup>2</sup>

**02 :** 1.35 m = 18.30 m<sup>2</sup>

**03 :** 1.80 m = 20.10 m<sup>2</sup>

**Fonctions ludiques**

**x 16**

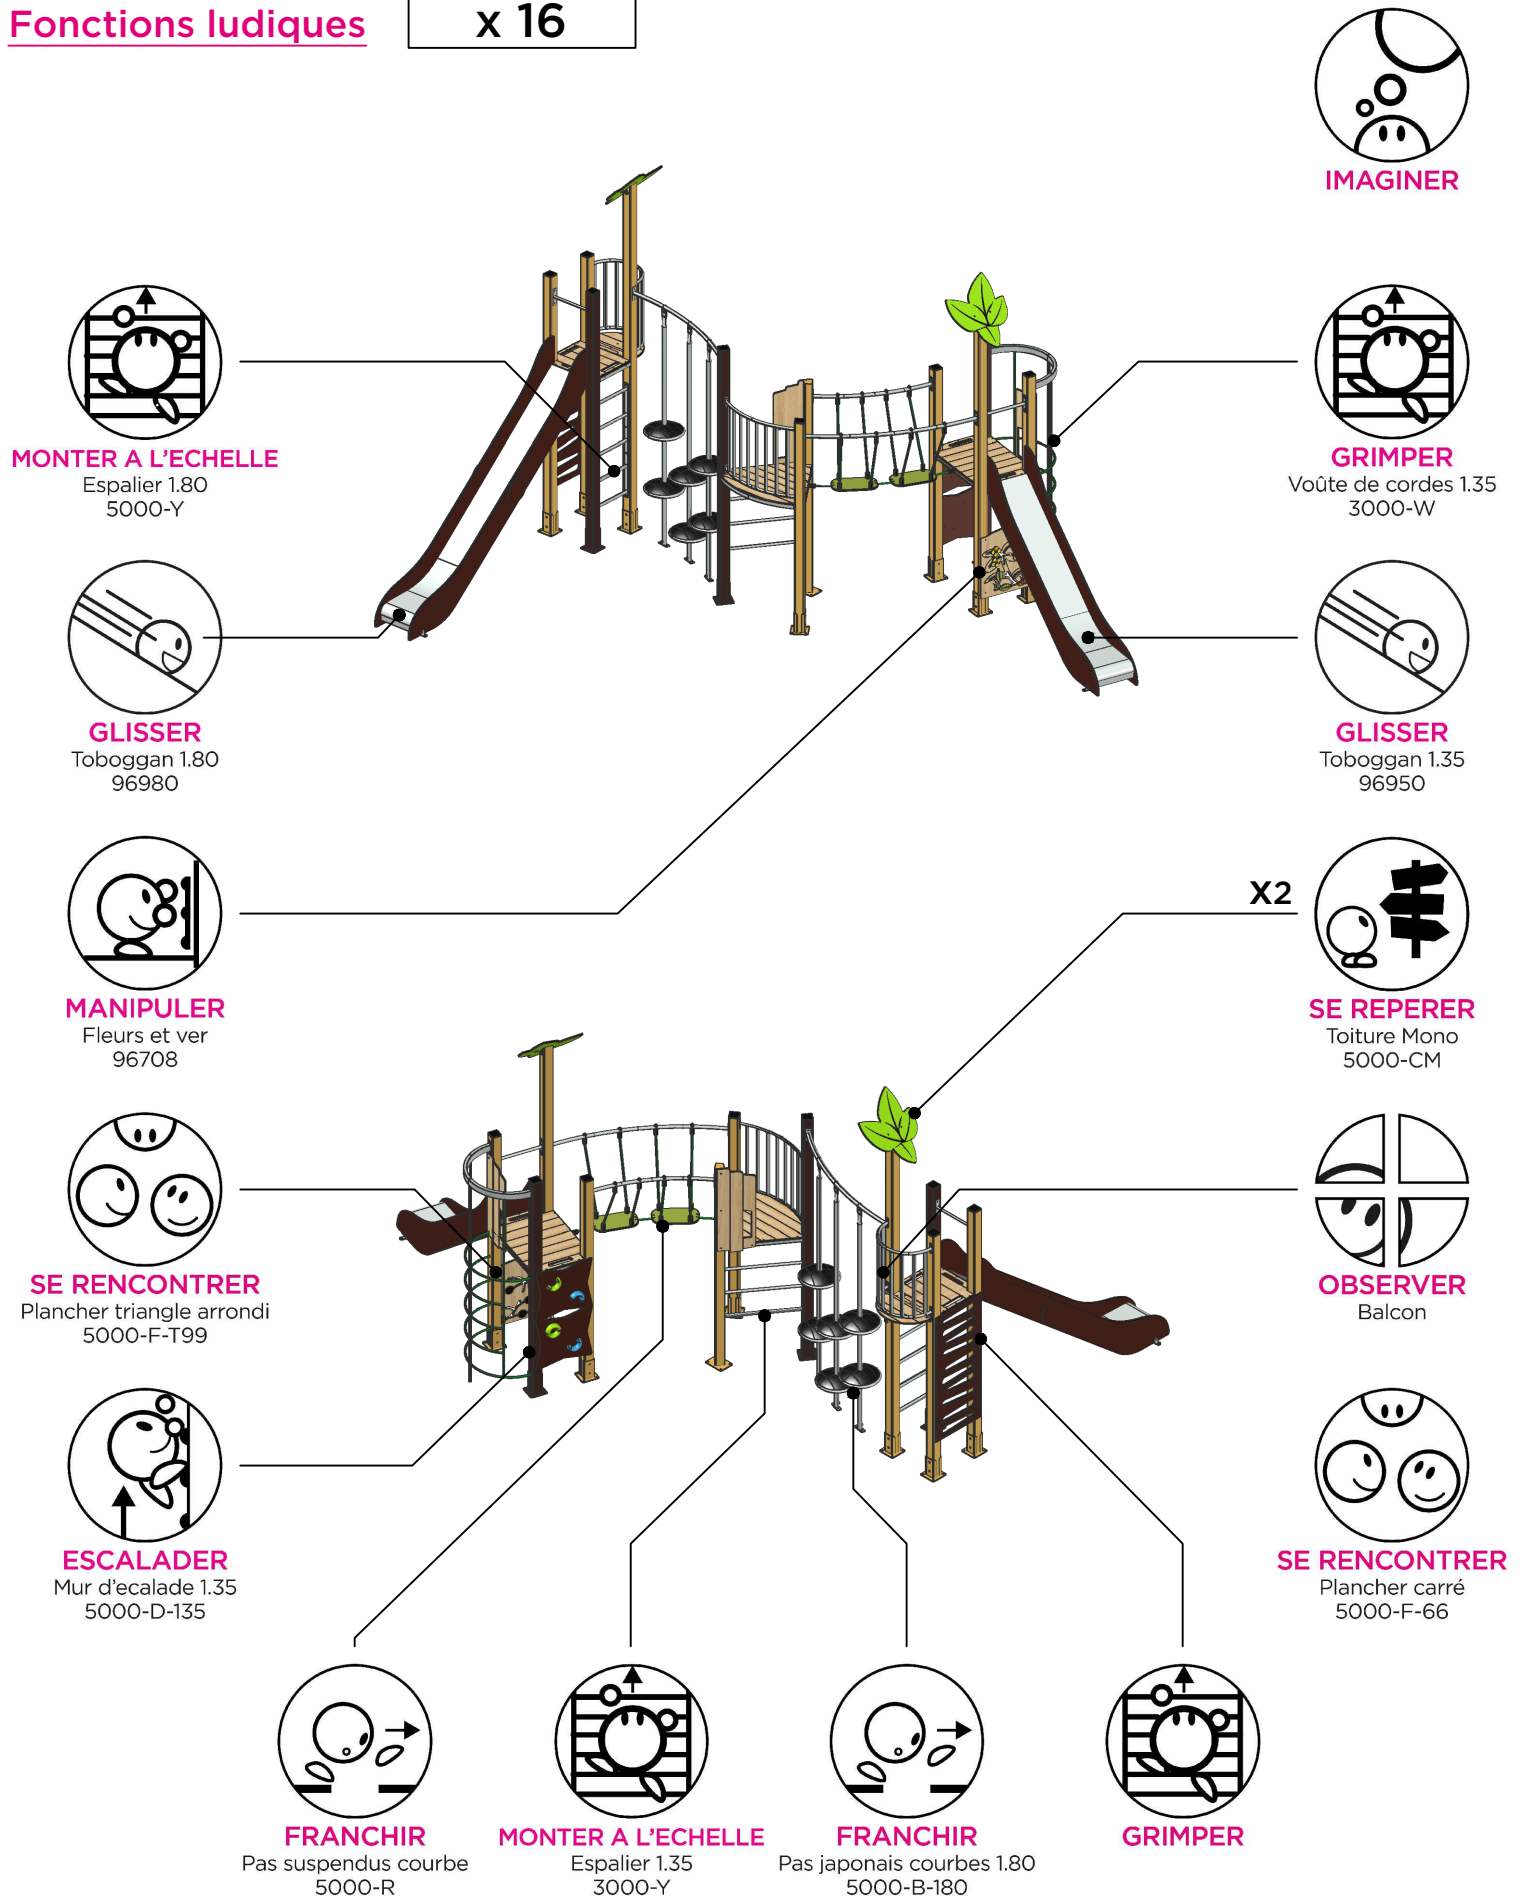

## Matériaux

**ALUMINIUM** : poteaux 95 mm

**HPL (stratifié compact ép.13 mm)** : panneaux d'habillage / planchers / flans de toboggan / toiture

**INOX** : châssis / garde-corps / main courante / toboggan / mât pompier

## Livraison, pose, montage

Réf. Notice	<b>ST-13-004_NOTICE</b>
Installation :	<b>1 jour / 3 personnes</b>
m <sup>3</sup> de béton	<b>1.3 m<sup>3</sup></b>

Palettisation	<b>1 palette / 4.50 x 0.80 m</b>
	<b>1 palette / 2.50 x 0.80 m</b>
	<b>1 palette / 3.60 x 1.10 m</b>

Poids de la pièce la plus lourde	<b>55 Kg</b>	Poids total	<b>430 Kg</b>
----------------------------------	--------------	-------------	---------------

## Scellements possibles

①


Sur dalle béton  
(structure chevillée  
sur platines)

②

Sur sol enrobé  
-300 mm

③

Sur sol fluant et herbeux  
(copeaux, gravier roulés, etc.)  
-700 mm

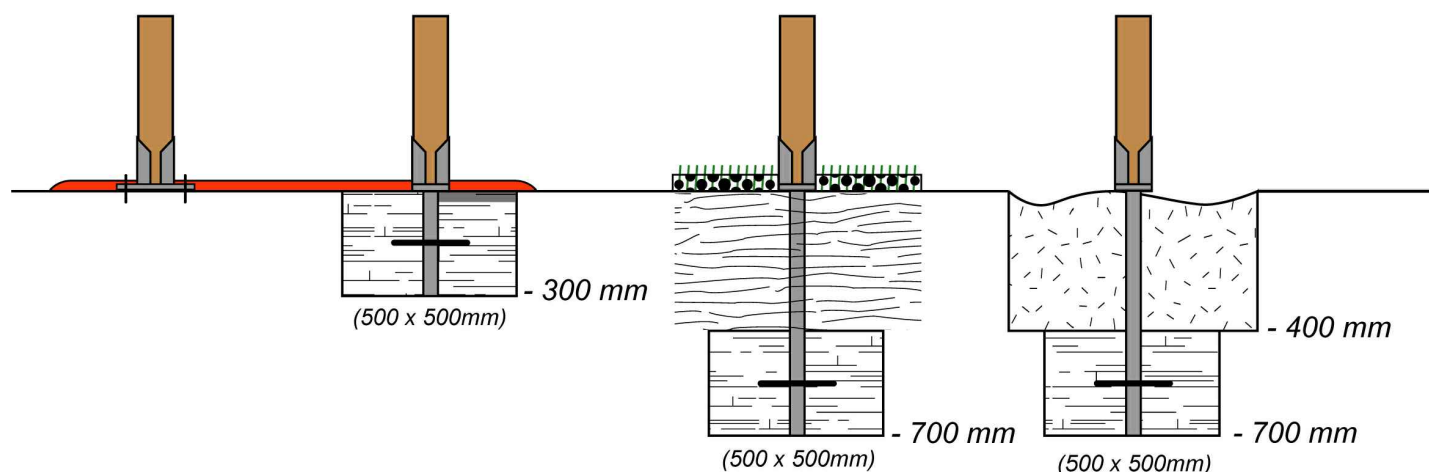

## Contrôle, entretien et maintenance

TRANSALP préconise d'effectuer :

**- un contrôle visuel hebdomadaire (effectué par la mairie)**

Ce contrôle comprend :

- l'intégrité du jeu
- le respect des zones de sécurité (pas d'obstacle)
- la stabilité du jeu et de chaque agrès (monter sur le jeu et solliciter chaque agrès)

**- un contrôle fonctionnel et annuel (effectué par un organisme certifié)**

