




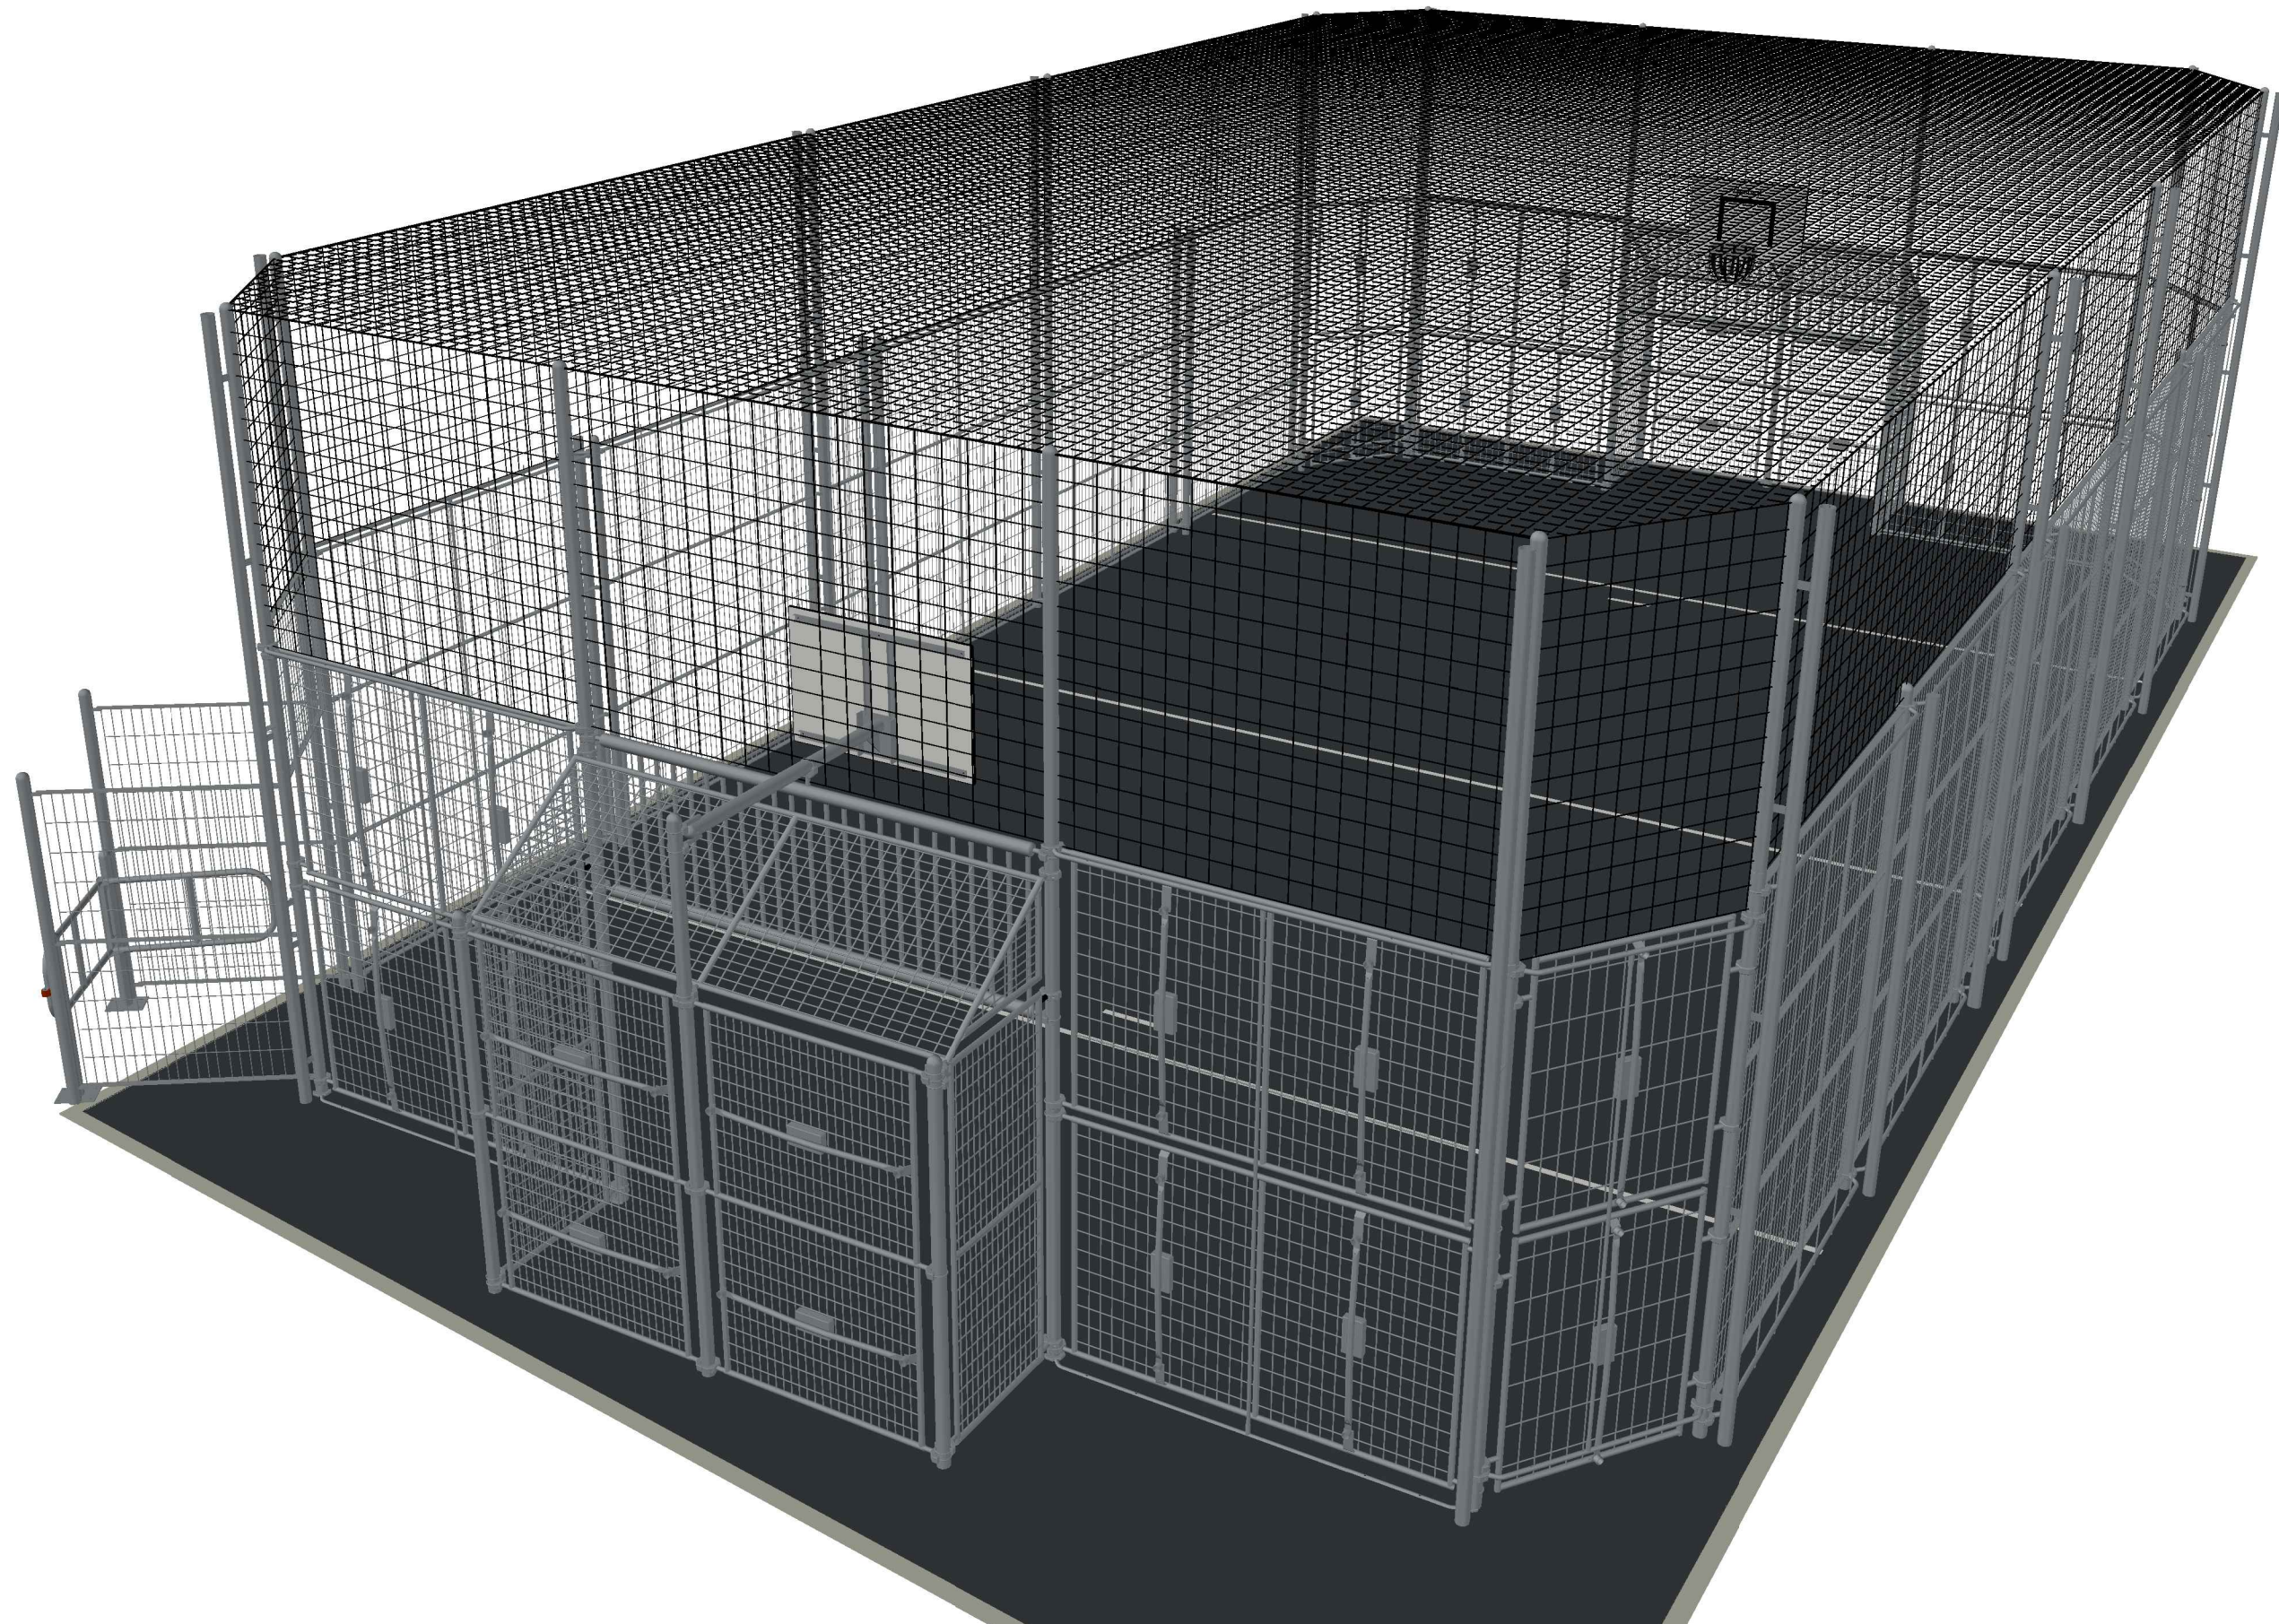

Polysport tout inox
Buts avec 4 grilles pleines et 2 dessus arrière de but
Palissades avec support végétaux
Accès par chicane avec PMR sur un coté de palissade

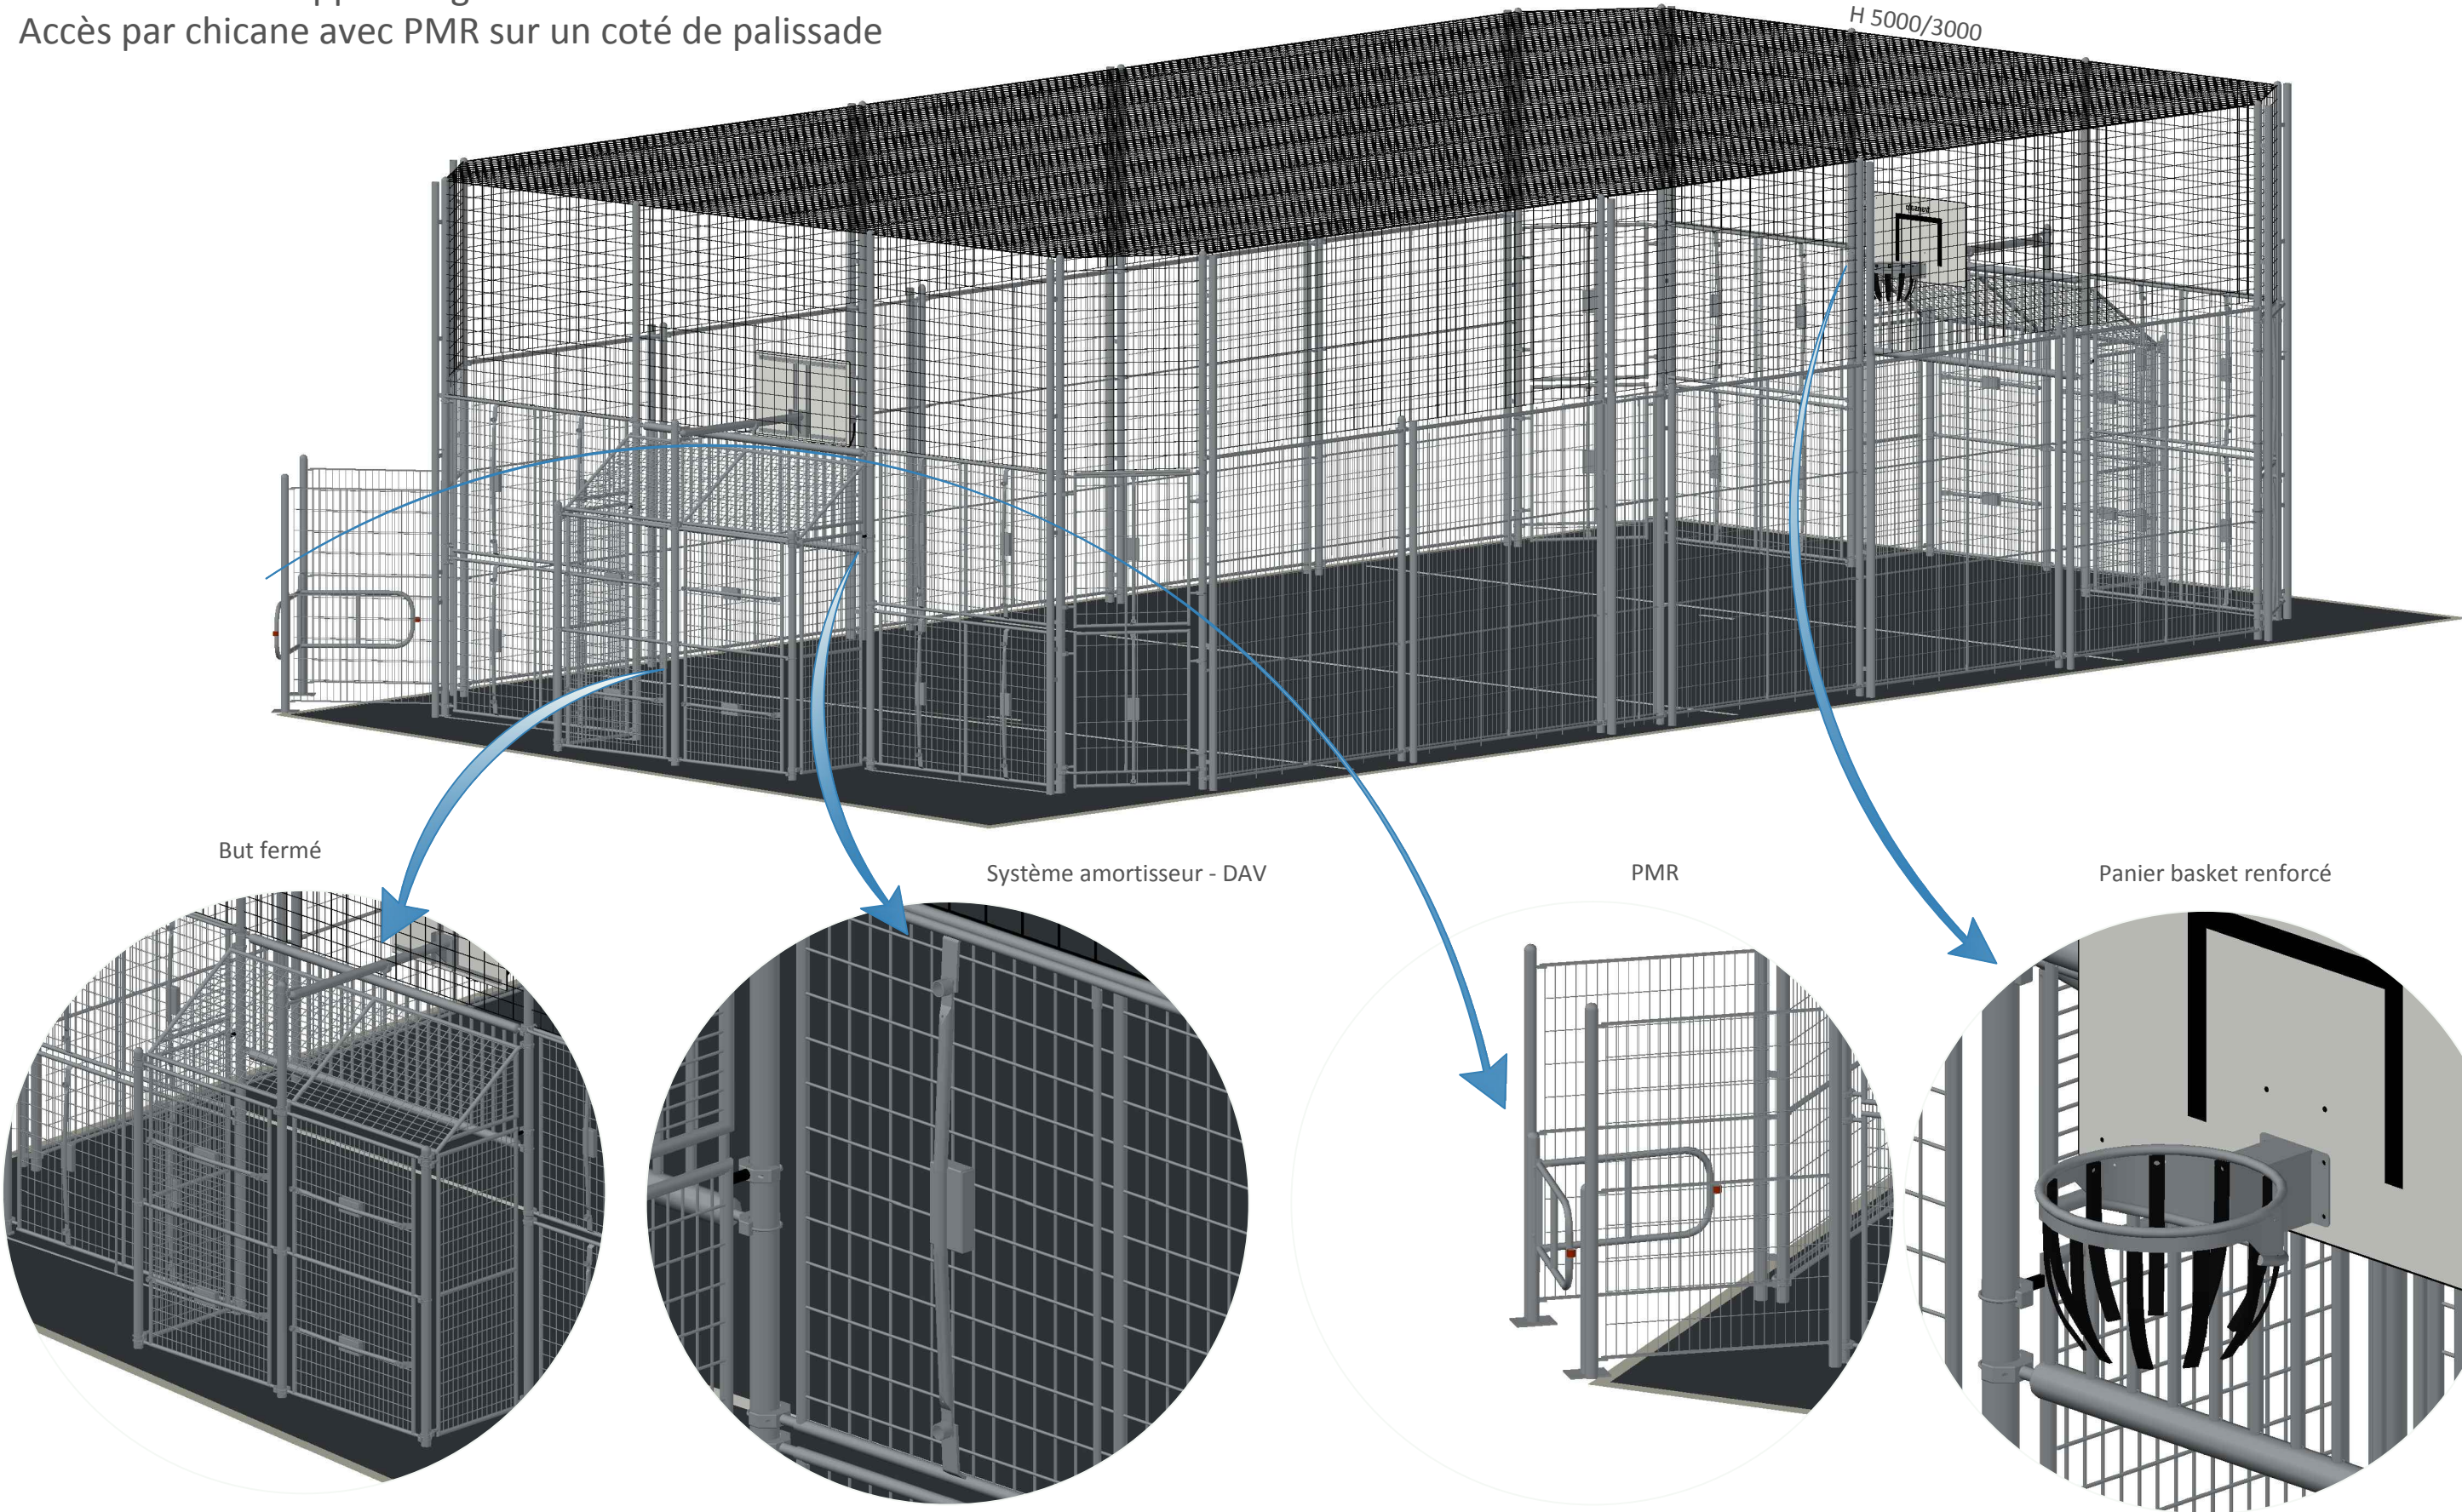

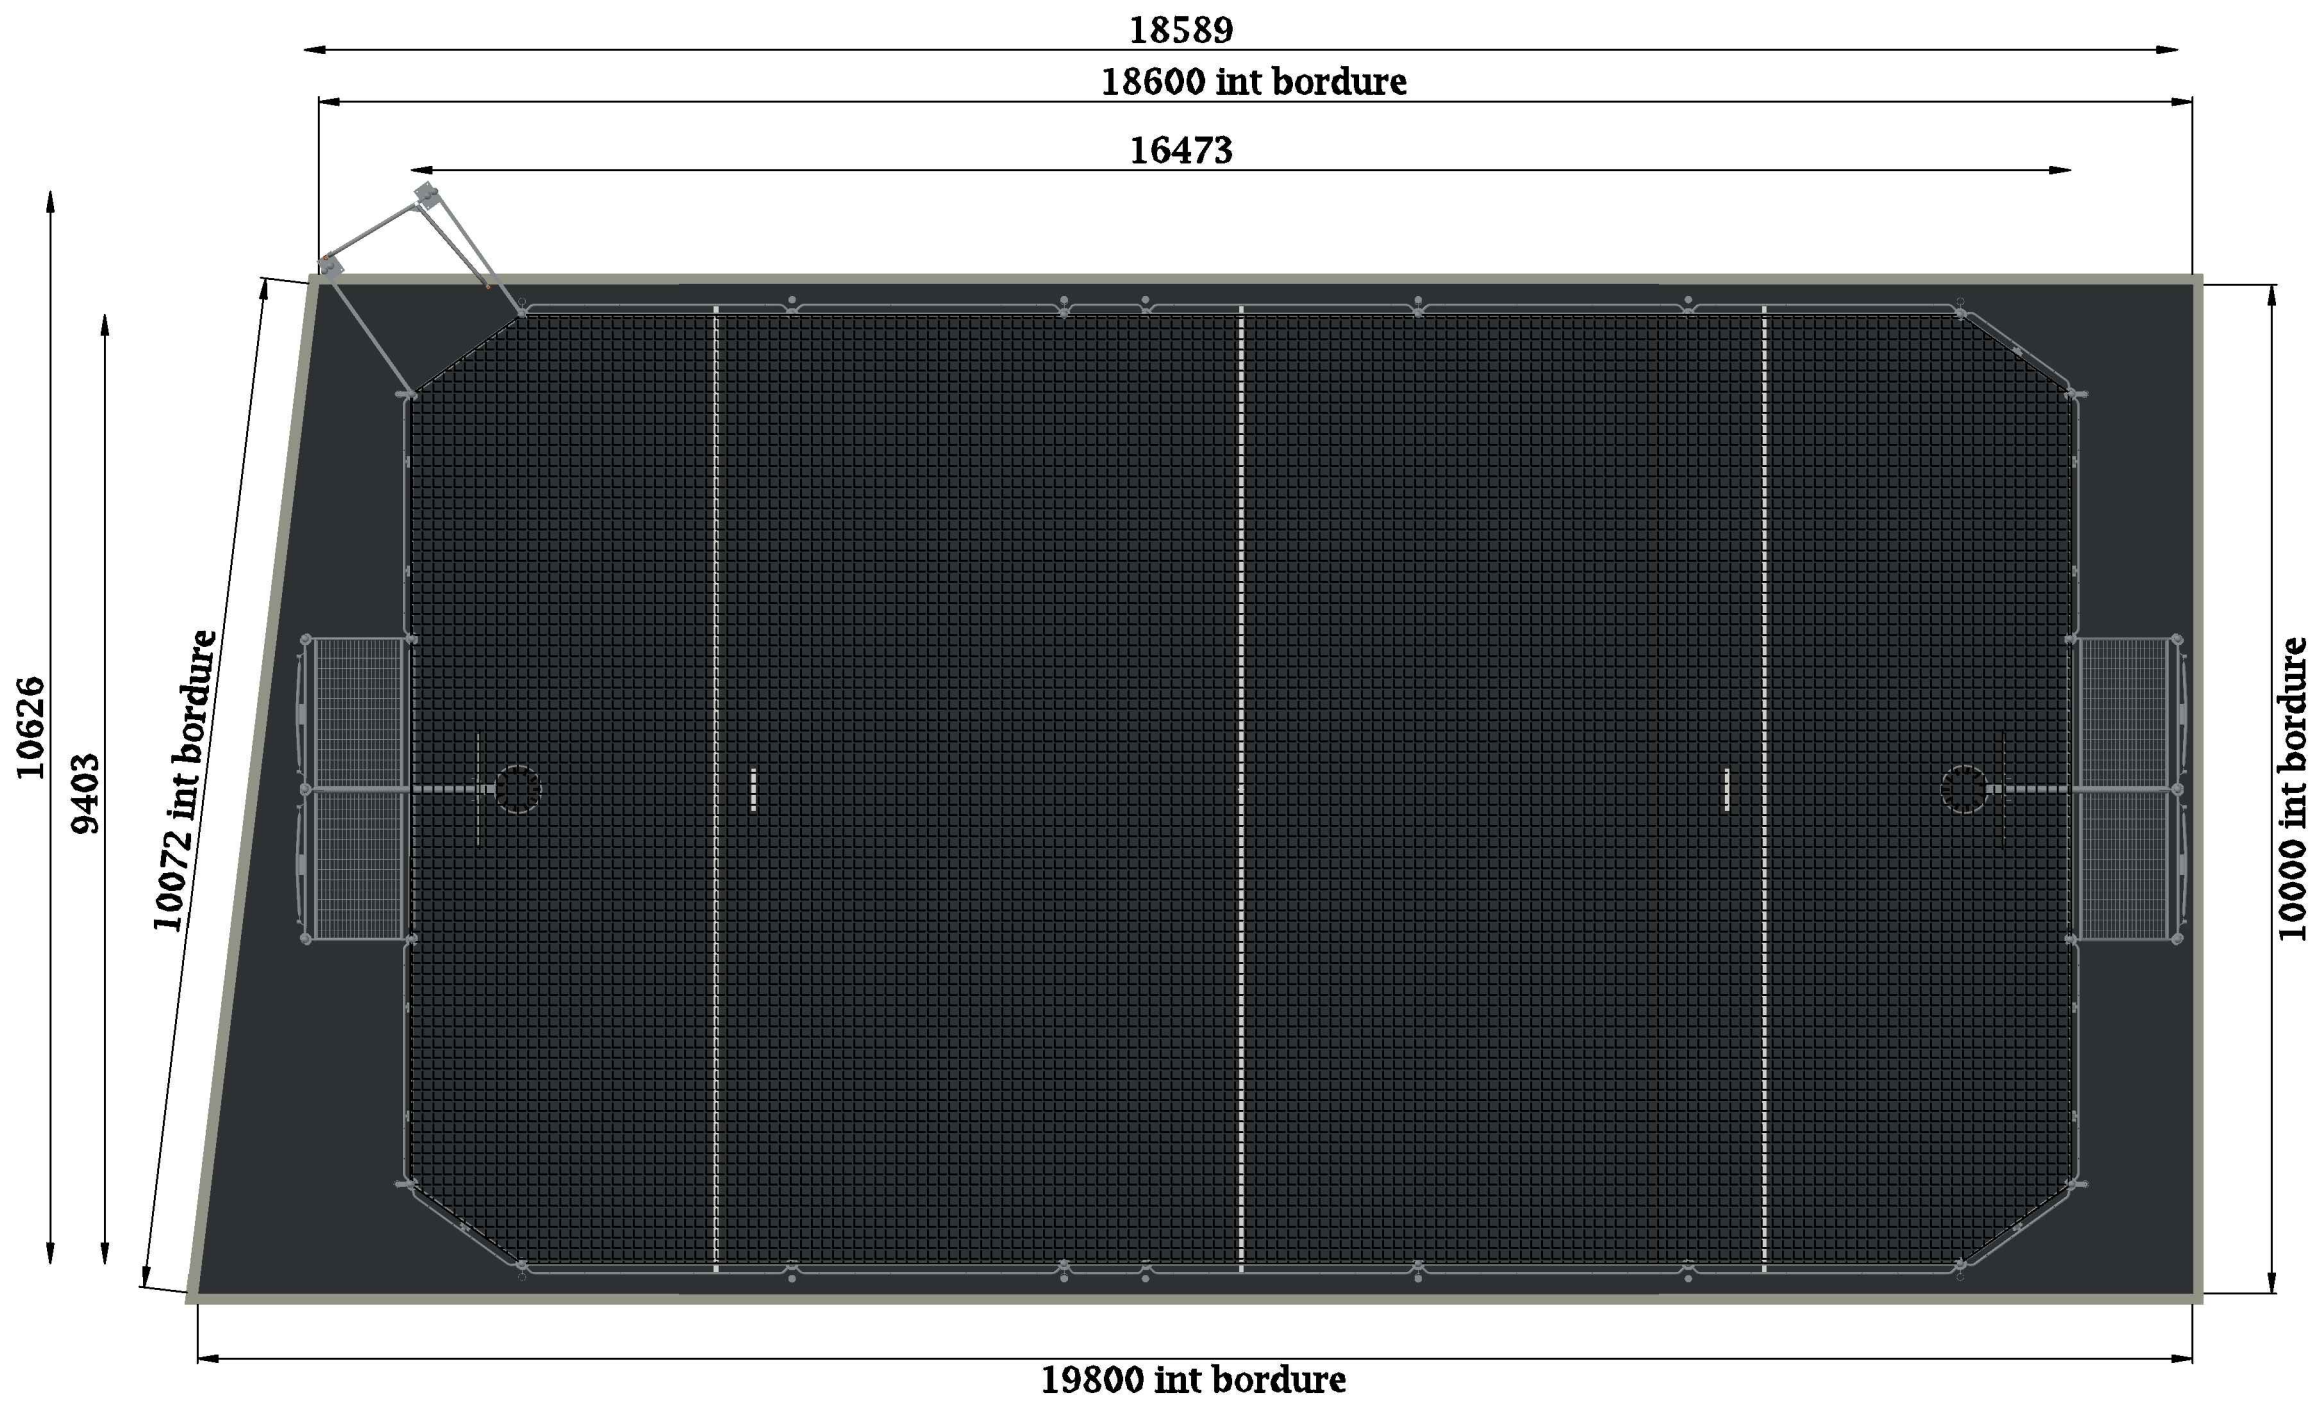

- Scellement :
- 6 plots 300x300mm
profondeur 450mm
 - 2 plots 400x400mm
profondeur 450mm
 - 6 plots béton 450x300mm
profondeur 450mm
 - 4 plots béton 300x300mm
profondeur 550mm
 - 12 plots béton 450x300mm
profondeur 550mm

