

NOTICE CONSTRUCTEUR

A. Implantation

A.1 IDENTIFICATION DU JEU

Nom de la gamme : **BIBOU STRUCTURE** Référence: **3776**
Nom du jeu : **La maison Andy' 6**
Nom du fournisseur : **SA Transalp**
Adresse du fournisseur : **179 route de Faverge**
Code postal : **38470** Ville : **L'ALBENC**
Téléphone : **04.76.64.75.18** Télécopie : **04.76.64.79.79**
Email : **info@transalp.fr**

A.2 USAGE - IMPLANTATION

Tranche d'âge : **2 à 8 ans**
Zone d'impact préconisée : **Environ 64.8 m² (voir plan n° 3776 pour détails)**
Zone d'implantation conseillée : **Terrain plat, stable et nivelé**
Il est conseillé de ne pas installer les glissières dans un secteur orienté sud-est à sud-ouest

Remarque : **Une zone de sécurité autour du jeu doit être laissée libre de tout obstacle**

Nature du sol de réception : **Matériaux fluents (sable, gravier roulé lavé, écorce de pin, copeaux de bois).**
Gazon si hauteur de chute inférieure à 1m
Dalles ou sol amortissant, pour tout équipement dont le HCL est supérieur à 1m, le HIC du sol doit être supérieur ou égal au HCL de l'équipement.

Remarque : **Les sols nécessitent un entretien en particulier les sols fluents, aux niveaux de remplissage des matériaux meubles particulières (vérification du niveau zéro).**
Les sols des zones d'impact doivent être exempts d'arrêtes vives et de saillies.

Nature des fondations : **Sur sol fluant : Ancrages à - 700 mm**
Sur enrobé : Scellements à - 300 mm
Sur dalle béton : Fixation par chevilles béton

Masse de l'agrès le plus lourd (en Kg) : **45 Kg**
Masse total du jeu (en Kg) : **600Kg**

A.3 Implantation & montage

Nous recommandons aux personnes s'occupant de la pose de prêter attention aux dangers spécifiques que courent les enfants lorsque l'installation ou le démontage de l'installation est incomplet, ainsi qu'en cours d'opérations de réparation ou d'entretien.

Utiliser les instructions d'implantation du plan 3776.

A.4 Maintenance

La fréquence d'inspection varie en fonction du type d'équipement ou des matériaux utilisés et dépend d'autres facteurs tels que : utilisation intensive, vandalisme, climat, âge de l'équipement...

A.4.1 Nettoyage Transalp préconise :

- | | |
|----------------------------------|--------------------------|
| - Fréquence: | Trimestrielle |
| - Produits à utiliser: | Eau savonneuse |
| - Dosage, pression, température: | Maxi 40 bars et Maxi 30° |
| - Procédés: | Pompe pression à eau |

A.4.2 Contrôle visuel de routine

Contrôle destiné à identifier les risques manifestes qui peuvent résulter d'actes de vandalisme, de l'utilisation ou des conditions météorologiques.

Eléments à contrôler :

- Propreté - état du sol - entretien du niveau 0- fixations au sol –
- Taux d'usure des pièces mobiles - pièces manquantes –
- Intégrité de la structure.

Fréquence : Hebdomadaire.

Nota : Après une première utilisation, lors de la période de rodage de 1 mois, il est conseillé de vérifier le serrage des différents organes (serrage des coquilles, vis de fixation..) hauteur des plates formes, stabilité de l'équipement.

A.4.3 Contrôle fonctionnel

Contrôle destiné à vérifier le fonctionnement et la stabilité de l'équipement.

Eléments à contrôler : Toutes pièces mobiles - pièces soudées.

Fréquence : Trimestrielle.

Moyen :

- Visuellement.
- Mètre (pour HCL).
- Clés (serrage).
- Niveau à bulle.

A.4.4 Contrôle principal

Contrôle destiné à vérifier le niveau global de sécurité de l'équipement.

Eléments à contrôler :

- Traces de corrosion – niveau zéro des sols fluents
- Tout élément ayant fait l'objet de réparation.

Fréquence : Annuelle.

Prescriptions pour remise en service suivant norme EN 1176-1 : 2008

La réception de la réparation doit être effectuée par du personnel formé et habilité à vérifier la conformité des structures suivant la norme EN 1176-1 : 2008

Remontage et fixation au sol selon notice d'installation ci-dessus.

Les pièces de rechange doivent être les pièces originales de Transalp.

- Pièces détachées s'adresser : SA TRANSALP -- 179 route de Faverge -- 38470 L'ALBENC

B. Colisage

B.I Fournitures

Qté	DESIGNATION
POTEAUX	
4	Poteaux lg 2550 (P-01/03/07/09)
3	Poteaux lg 1750 (P-02/04/06)
1	Poteau lg 870 (P-05)
2	Poteaux lg 340 (P-08/11)
1	Poteau lg 1200 (P-10/12)
2	Poteaux lg 70 (P-13/14)
2	Poteaux lg 220 (P-15/16/17/18)

Voir disposition en annexe

NUMERO DE PIECE	DESCRIPTION	QTE	COULEUR
3000-H	mât de pompier 0.90m	1	
3000-O	tube garde corps pirates	1	
3000-Z	tube fixation panneaux	4	
3410-F-A2	Demi châssis	2	
3714-F	Rallonge plateforme	2	
3740-P	HPL entre planchers prémonté	2	
Equerre	Equerre standard inox	4	
3740-T-07	HPL toiture	2	Vert 515
3740-T-A	support toiture	4	
3740-T-B	pignon toiture	2	
3740-T-08	HPL décor	1	Blanc
3740-T-15	HPL décor	1	Blanc
3740-T-11	HPL décor	1	Blanc
3740-T-14	HPL décor	1	Blanc
3775-B	Rampe	1	
3775-B13	Chasse roue prémonté	2	
3776-C	passerelle plate pirates	1	
3776-C-01	Ballustrade HPL ouverte	1	
3776-C-07	Ballustrade HPL pleine	1	
3776-FT	Pont levis incliné	1	
3776-FT-03	Balustrade PC	2	Transparent
3776-P	Poignée inox	2	
96705	Panneau Horloge	1	
96723	panneau poisson	1	
96940	toboggan 0.90m	1	
96950-L	toboggan 1.35m Large	1	
3000-J-01-G	joue centrée gauche	1	Vert 460
3000-J-02	joue départ tobo pirates	2	Vert 460
3000-Q-01	HPL balustrade	3	Vert 515
3410-F-01	1/2 plancher	2	Bois
3410-F-02	1/2 plancher	1	Bois
3410-J-03	Balustrade + joue centrée pour grande tour	1	Vert 515
3775-B-12	joue départ rampe 3775	2	Vert 460
3775-F-02	1/2 plancher	1	Bois
96701-01	panneau Papillons	1	Vert 460

Qté	DESIGNATION
	Fixation 1/2 planchers 3410-F-A02
8	MTH 10X70
8	Rondelle 10x20
8	Ecrou frein Ø10
16	Bouchons blanc
24	TBHC8x30
24	Rondelles 8x25
	Fixation rampe 3775
2	TRCC 8x25
2	Rondelles 8x25
2	Ecrous borgnes Ø8
2	Equerres
22	Rivets pop 4.8x24 tête large
1	TBHC 8x50
1	Rondelle 8x25
	Fixation barrières rampe 3775-B-R et RD
8	TBHC 8x30
8	Rondelles 8x25
	Fixation petit HPL rampe 3775-B-12
4	TBHC 8x30
4	Rondelles 8x25
2	TRCC 8x25
2	Rondelle 8x25
2	Bouchons
	Fixation barrière HPL 3000 Q et 3410-J03
24	MTH 8x35
24	Rondelles 8x25
24	Bouchons
	Fixation chasse roue 3775-B-13
8	TBHC 8x30
8	Rondelles 8x25
8	Equerres
8	TRCC 8x25
8	Rondelles 8x25
8	Ecrous frein M8
8	TBHC 8x30
8	Rondelles 8x25

Fixation joues HPL rampe 3776-B-12	
4	TBHC 8x30
4	Rondelles 8x25
2	TRCC 8x25
2	Rondelle 8x25
2	Bouchons
Fixation espalier HPL 3740-P	
8	TBHC 8x30
8	Rondelles 8x25
8	Equerres
8	TRCC 8x25
8	Rondelles 8x25
8	Ecrous frein M8
Fixation de panneaux ludique	
8	TBHC 8x30
8	Rondelles 8x25
Fixation joues HPL sécurité J-01	
6	MTH 8x35
6	Rondelles 8x25
6	Bouchons
Fixation joues HPL sécurité 02 toboggan	
6	MTH 8x35
6	Rondelles 8x25
6	Bouchons
Fixation garde-corps départ toboggan 3000-O	
4	TBHC 8x30
4	Rondelles 8x25
Fixation passerelle 3776-FT	
8	TBHC 8x30
8	Rondelle 8x25
8	TRCC 8X70
8	RONDELLE 8X25
8	Ecrou frein M8
8	Bouchons
8	Rivets pop 4.8 x 16

Fixation passerelle toboggan 3410-C	
4	TBHC 8x30
4	Rondelles 8x25
5	TRCC 8X50
5	Rondelles 8x25
5	Ecrou frein M8
5	Bouchon blanc
FIXATION TOBOGGAN 96950 L	
3	TRCC 8x70
3	Contre-plaque
3	Socle cache vis
3	Rondelles 8x25
3	Ecrou frein M8
3	Bouchons
FIXATION TOBOGGAN 96940	
2	TRCC 8x50
2	Contre-plaque
2	Socle cache vis
2	Rondelles 8x25
2	Ecrou frein M8
2	Bouchons
FIXATION Mât pompier	
2	MTH 10x60
2	Rondelles 10x20
2	Bouchons
FIXATION rallonge plate-forme	
8	TBHC 8x30
8	Rondelles 8x25
Fixation toiture – 3410-T	
8	TBHC 8x30 (châssis sur poteau)
8	Rondelles 8x25 (châssis sur poteau)
8	MTH 8x60 (châssis sur HPL toiture)
16	Rondelles 8x25
8	Ecrous freins Ø8
16	Bouchons
FIXATION Poignées 3776-P	
4	TBHC 8x30
4	Rondelles 8x25

Scellements

scellement fluent		
Désignation	Qté	matériaux
Poteaux	15	Fourreaux lg -700
	18	Tige de scellement
Toboggan + rampe	1	Platine GM
	2	Platine PM (rampe)
	1	Diagonale
	2	Plat en Z (rampe)
	2	Plats
	6	MTH 10x30
	6	Rondelles 10x20
	2	TRCC 8x40
	2	TRCC 8x20 (rampe)
	4	Rondelles 8x25
	4	Ecrous borgne
	4	Bouchons
Mât de pompier	1	Tige de scellement
scellement béton		
Désignation	Qté	matériaux
Poteaux	15	Fourreaux
	68	Chevilles 10x100
Toboggan + rampe	4	Equerres
	4	Chevilles 10x100
	4	Bouchons
Mât de pompier	2	Chevilles 10x100
	2	Bouchons
scellement enrobé		
Désignation	Qté	matériaux
Poteaux	15	fourreaux -300
	17	tige de scellement
Toboggan + rampe	4	équerres
	4	tiges filetées Ø10
	4	écrous freins Ø10
	4	écrous ordinaires Ø10
	4	rondelles 10x20
	4	bouchons
Mât de pompier	1	Tige de scellement

C. Montage

C.1 S'assurer des dimensions du terrain :


En se servant du plan Réf. 3776 :

- Vérifier que la surface globale indiquée est bien disponible, et dans l'orientation prescrite (s'il y a des glissières),
- Vérifier la stabilité et la planéité du terrain,
- Vérifier que le positionnement de l'équipement respectera les zones de sécurité, en conformité avec les plans joints à cette notice.
- Vérifier la mise en sécurité du terrain afin d'éviter tout accident lors de l'installation de l'équipement.

C.2 Préparation de l'implantation (sur terrain stabilisé) :

Effectuer le traçage du positionnement des plots béton de la structure suivant le plan d'implantation fourni
Réf. S 3776 (bien vérifier les côtes),

- si implantation sur sols fluents : Dimensions 300 x 300 x 700 mm,
- si implantation sur enrobé : Dimensions 300 x 300 x 300 mm,
- si implantation sur dalle béton : Structure chevillée sur la dalle.

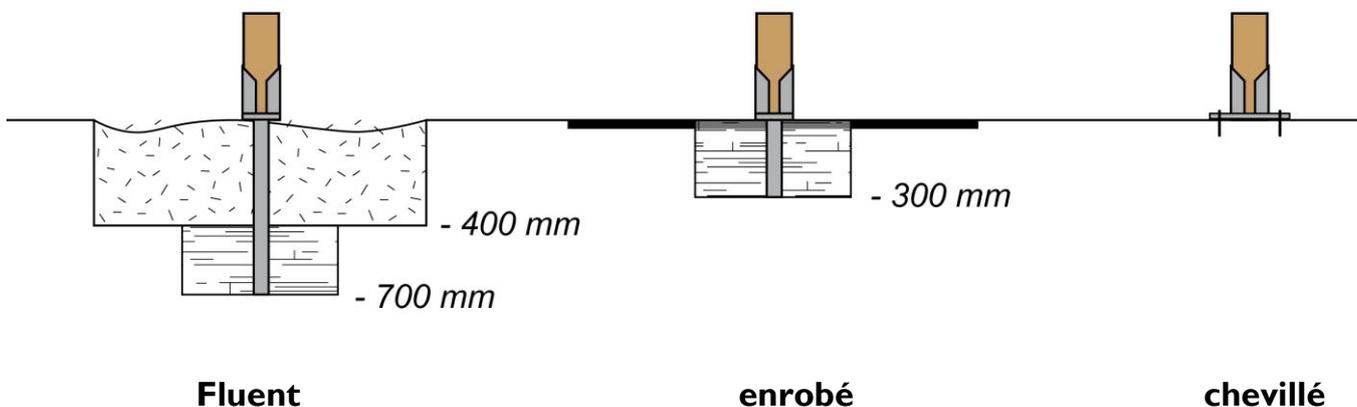

C.3 Montage de la structure :

- Faire l'inventaire des colis

Nombre de personne : 4

Temps estimé : une journée


Matériel : pelle, pioche, truelle, cordeau, niveau, marteau, mètre, pince multiprise, jeux de clés à pipe, à cliquet et clés mâles pour vis 6 pans creux, cales en bois.

Montage du jeu

1. Effectuer les perçages de scellements avec le plan de scellement.
2. Reperer puis, monter les planchers
3. Monter la rampe
4. Monter les passerelles
5. Monter les toboggans, puis les agrès
6. Monter la toiture
7. Serrer l'ensemble correctement.





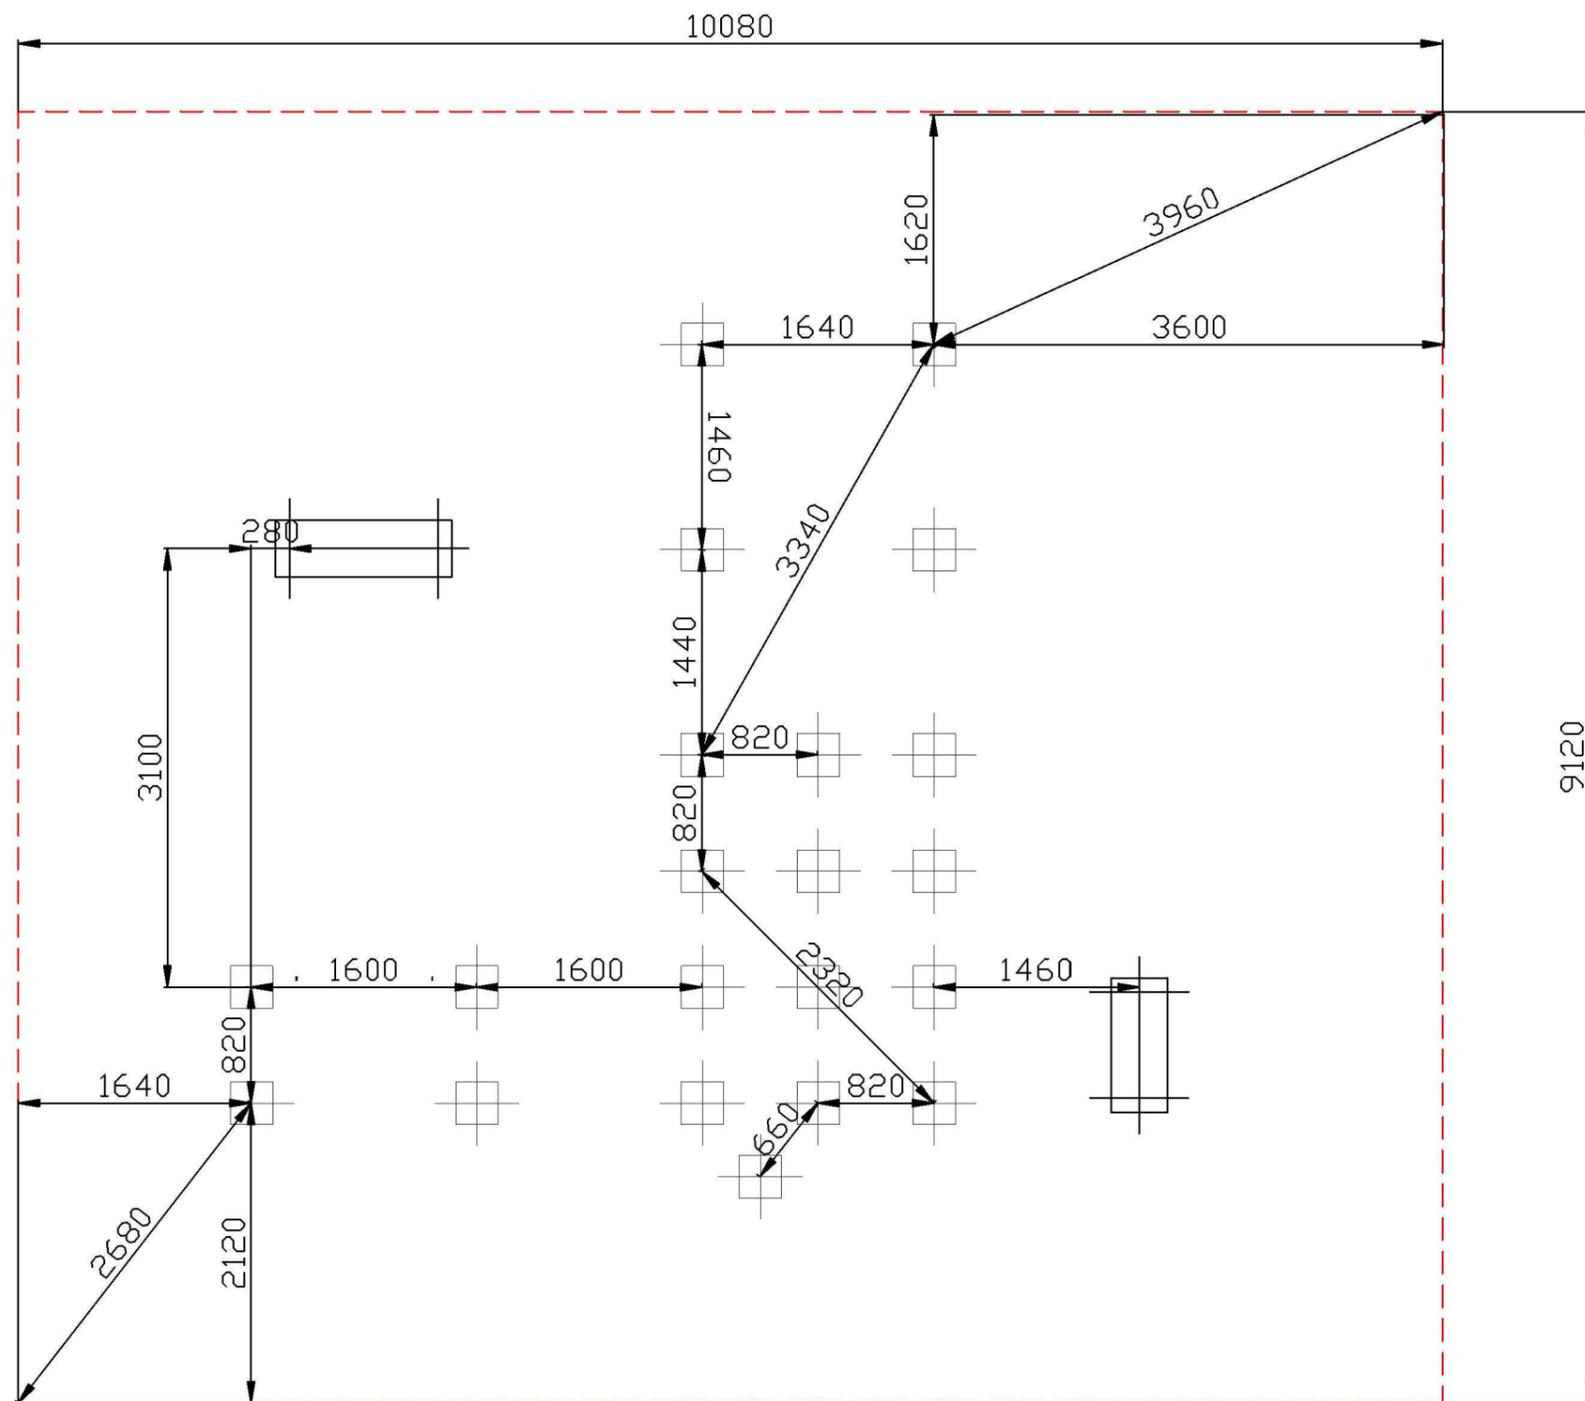

Scellements :

- 21 plots de 300 x 300 x 300 mm
- 1 plot de 950 x 400 mm
- 1 plot de 1250 x 400 mm

NUMERO DE PIECE	DESCRIPTION	QTE	COULEUR
3000-H	mât de pompier 0.90m	1	
3000-O	tube garde corps pirates	1	
3000-Z	tube fixation panneaux	4	
3410-F-A1	Châssis demi plancher grande tour	1	
3410-F-A2	Demi châssis	1	
3714-F	Rallonge plateforme	2	
3714-F-08	HPL RALLONGE	1	Bois
3714-FA	CHASSIS RALLONGE	1	
3740-P	HPL entre planchers prémonté	2	
3740-P	HPL Balustrade entre planchers	1	Blanc
Equerre	Equerre standard inox	4	
3740-T	Toiture	1	
3740-T-07	HPL toiture	2	Vert 515
3740-T-A	support toiture	4	
3740-T-B	pignon toiture	2	
3740-T-08	HPL décor	1	Blanc
3740-T-15	HPL décor	1	Blanc
3740-T-11	HPL décor	1	Blanc
3740-T-14	HPL décor	1	Blanc
3775-B	Rampe	1	
3775-B-CH	Châssis de rampe	1	
3775-B-10	Plateau HPL	1	Bois
3775-B-11	Flanc HPL	2	Orange
Equerre	Equerre standard inox	2	
3775-B-R	Rampe inox	1	
3775-B13	Chasse roue prémonté	2	
3775-B-13	Chasse roue	1	Vert 460
Equerre	Equerre standard inox	4	
3775-B-RD	Rampe inox	1	
3776-BA	Demi châssis	1	
3776-C	passerelle plate pirates	1	
3776-C-02	HPL plancher passerelle plate	1	Bois
3740-L-07	HPL balustrade passerelle plate	1	Vert 460
3776-C-A	CHASSIS	1	
3410-C-B	SUPPORT BALUSTRADE	2	
3776-C-01	HPL balustrade passerelle plate	1	Vert 460
3776-FT	Pont levis incliné	1	
3776-F-01	Plancher HPL	1	Bois
4000-FSC-B	Fixation balustrades	2	
4000-F-A	Châssis plancher	1	
3776-FC	Poignée corde	4	
3776-FT-03	Balustrade PC	2	Transparent
4000-FSCT-04	Renfort HPL	2	Marron
4000-FSCT-07	Renfort HPL	2	Marron
3776-FT-01	Renfort HPL	2	Marron
3776-FT-02	Renfort HPL	2	Marron
3776-P	Poignée inox	2	
96705	Panneau Horloge	1	
96705-01	Panneau support	1	Vert 460
96723	panneau poisson	1	
96723-01	panneau support	1	Vert 460

NUMERO DE PIECE	DESCRIPTION	QTE	COULEUR
96940	toboggan 0.90m	1	
96940-02	joue tobo 0.90m	2	Orange
96950-L	toboggan 1.35m Large	1	
96950-02	1/2 Flanc Haut HPL	2	Orange
96950-L-03	Tube renfort sous toboggan	1	
96950-L-01	Glissière haut	1	
96950-L-01-2	Glissière Sortie	1	
96950-L-04	Tube renfort soudé sous tôle	7	
96950-L-02-1	1/2 Flanc Bas HPL	2	Orange
96950-L-02-3	Renfort HPL	2	Orange
3000-J-01-G	joue centrée gauche	1	Vert 460
3000-J-02	joue départ tobo pirates	2	Vert 460
3000-Q-01	HPL balustrade	3	Vert 515
3410-F-01	1/2 plancher	2	Bois
3410-J-03	Balustrade + joue centrée pour grande tour	1	Vert 515
3775-B-12	joue départ rampe 3775	2	Vert 460
3775-F-02	1/2 plancher	1	Bois
96701-01	panneau Papillons	1	Vert 460
96703-01	Panneau champignon	1	Vert 460
bouchon plastique 95x95		11	
insert M8		164	
platine scellement		18	




1	Supprimé plancher sous toboggan 0.90 m	11/12/2017	TC
REV.	DESCRIPTION	DATE	Dessinateur
Plan:	FABRICATION	Désignation:	LA MAISON ANDY'6
Dessinateur:	TC	Référence:	.
Date création:	12/09/2017	Ensemble:	3776 Gamme Nature
	TRANSALP Tel.:0476647518 Fax :0476647979 119 Route de Faverges 38470 L'ALBENC	Gamme:	BIBOU STRUCTURES NATURE
		IE:01 Format Original A3	
			

Matière: .
Couleur: .




VUE DE FACE

Matière: .	Plan: FABRICATION	Désignation: LA MAISON ANDY'6	IE:01
	Dessinateur: TC	Référence: .	Format Original A3
Couleur: .	Date création: 12/09/2017	Ensemble: 3776 Gamme Nature	 jeux & équipements sportifs urbains
	TRANSALP Tel.:0476647518 Fax :0476647979 119 Route de Faverges 38470 L'ALBENC	Gamme: BIBOU STRUCTURES NATURE	

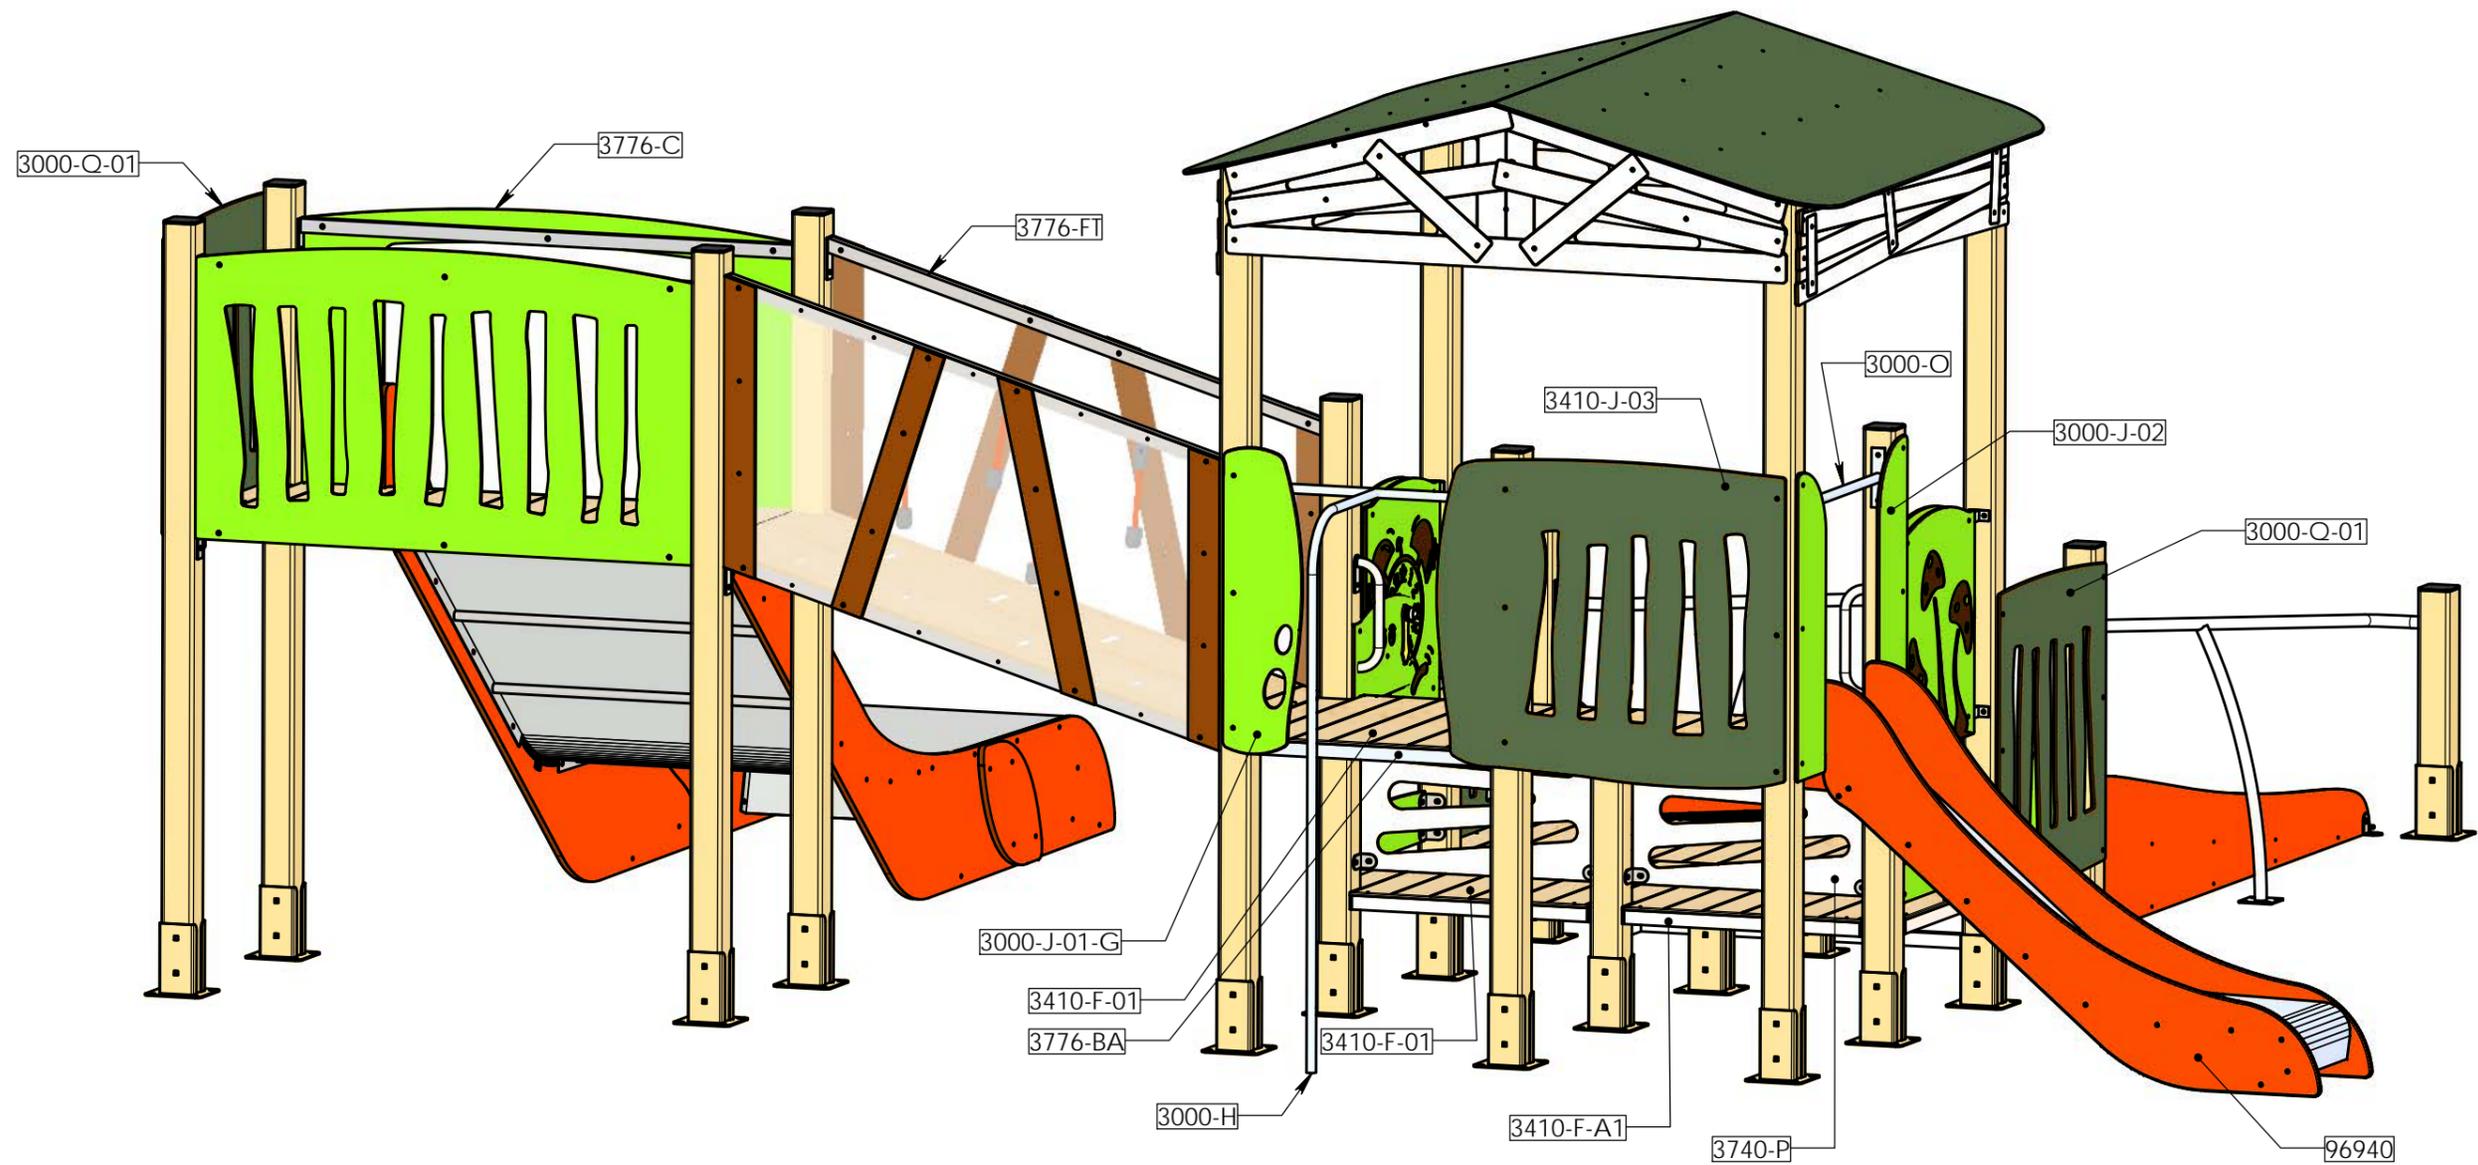

Plan: FABRICATION	Désignation: LA MAISON ANDY'6	IE:01
Dessinateur: TC	Référence:	Format Original A3
Matière:	Date création: 12/09/2017	Ensemble: 3776 Gamme Nature
Couleur:	TRANSALP Tel.:0476647518 Fax :0476647979 119 Route de Faverges 38470 L'ALBENC	Gamme: BIBOU STRUCTURES NATURE




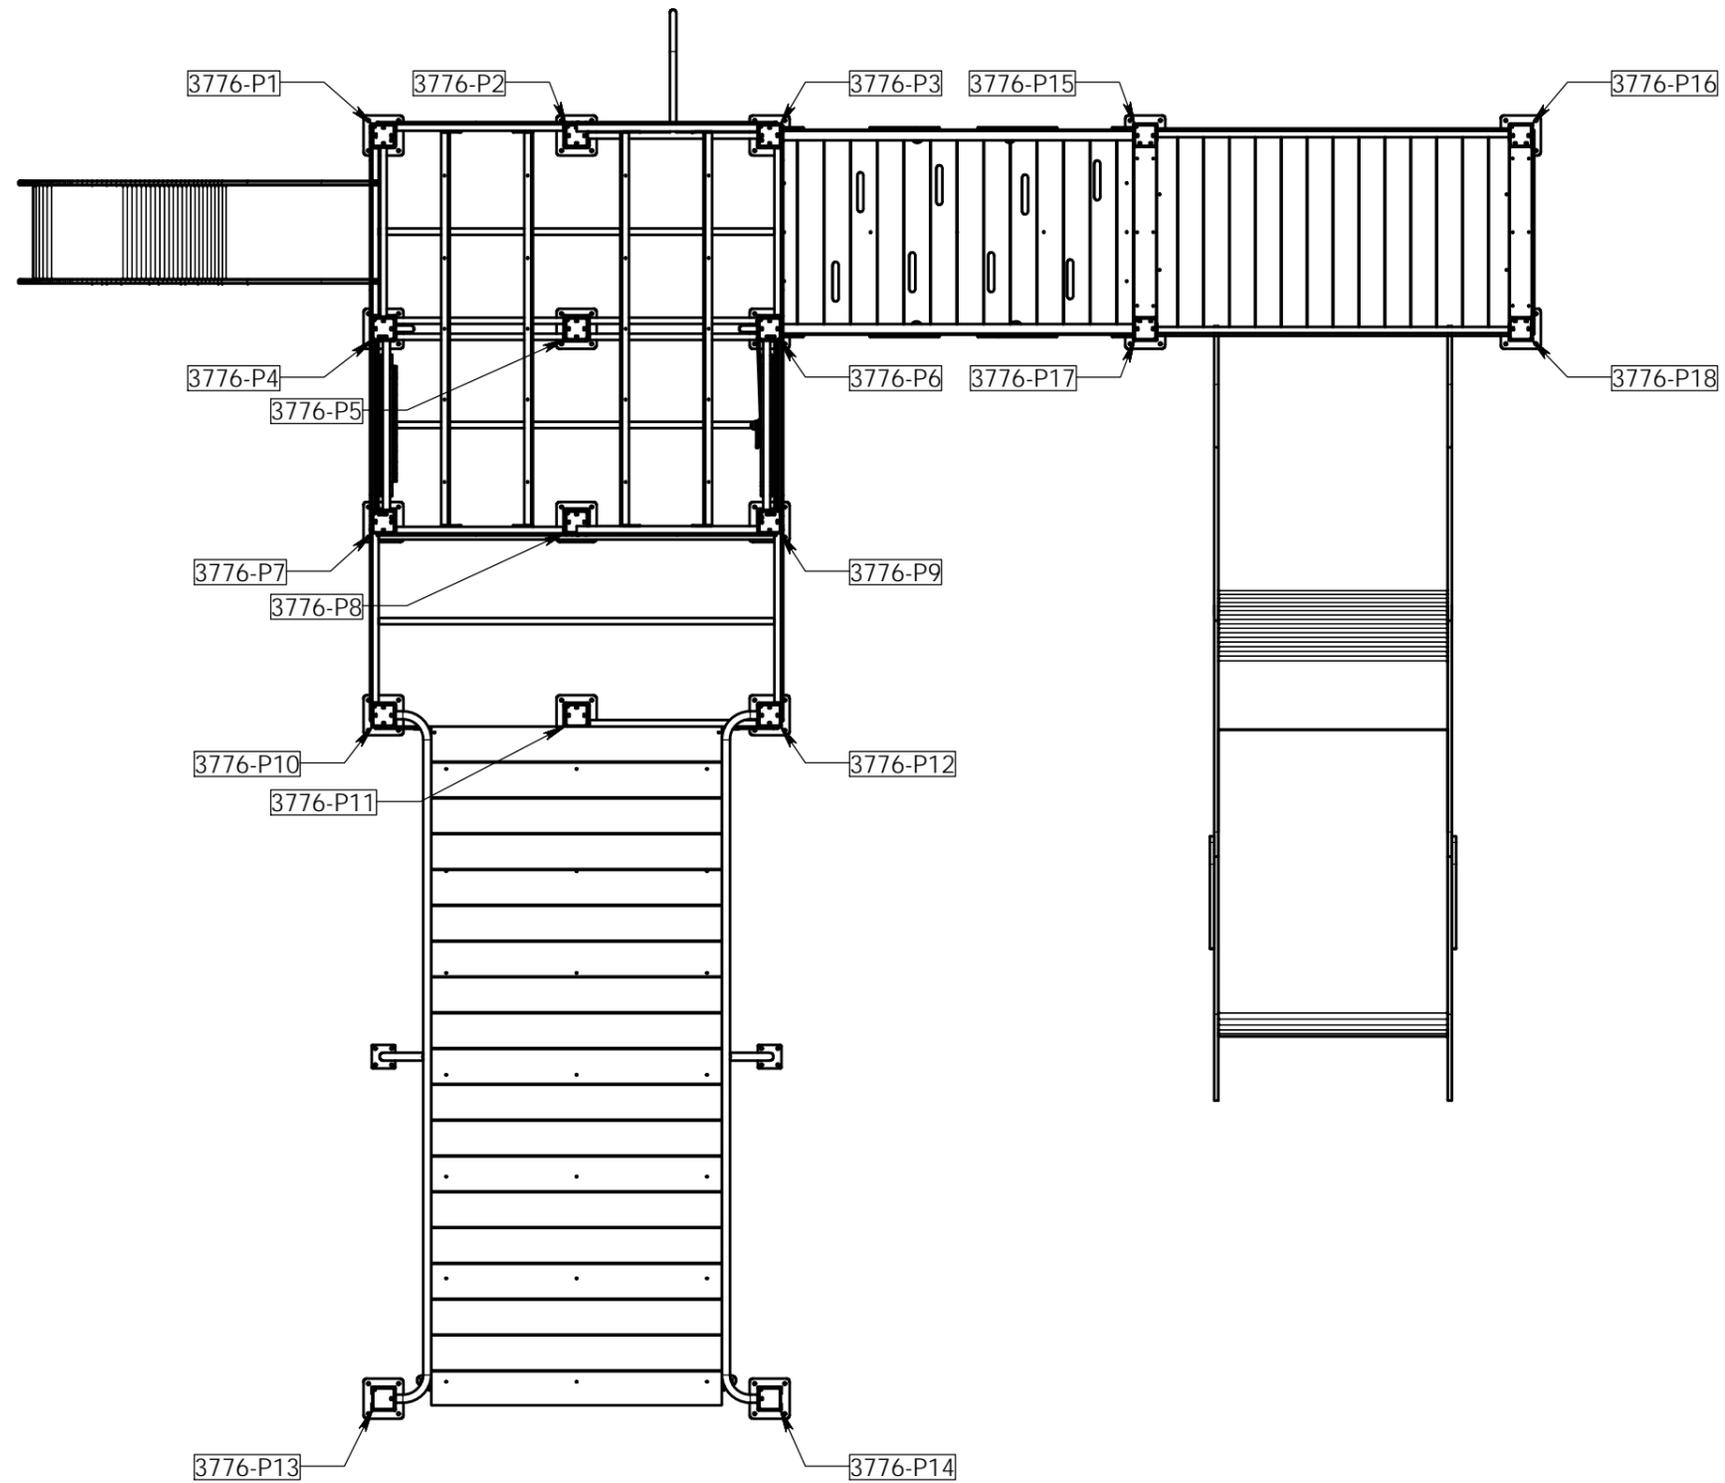


VUE DE FACE

Plan: FABRICATION	Désignation: LA MAISON ANDY'6	IE:01
Dessinateur: TC	Référence: REPERAGE DES POTEAUX	Format Original A3
Matière: .	Date création: 12/09/2017	Ensemble: 3776 Gamme Nature
Couleur: .	TRANSALP Tel.:0476647518 Fax :0476647979 119 Route de Faverge 38470 L'ALBENC	Gamme: BIBOU STRUCTURES NATURE

3776-P1

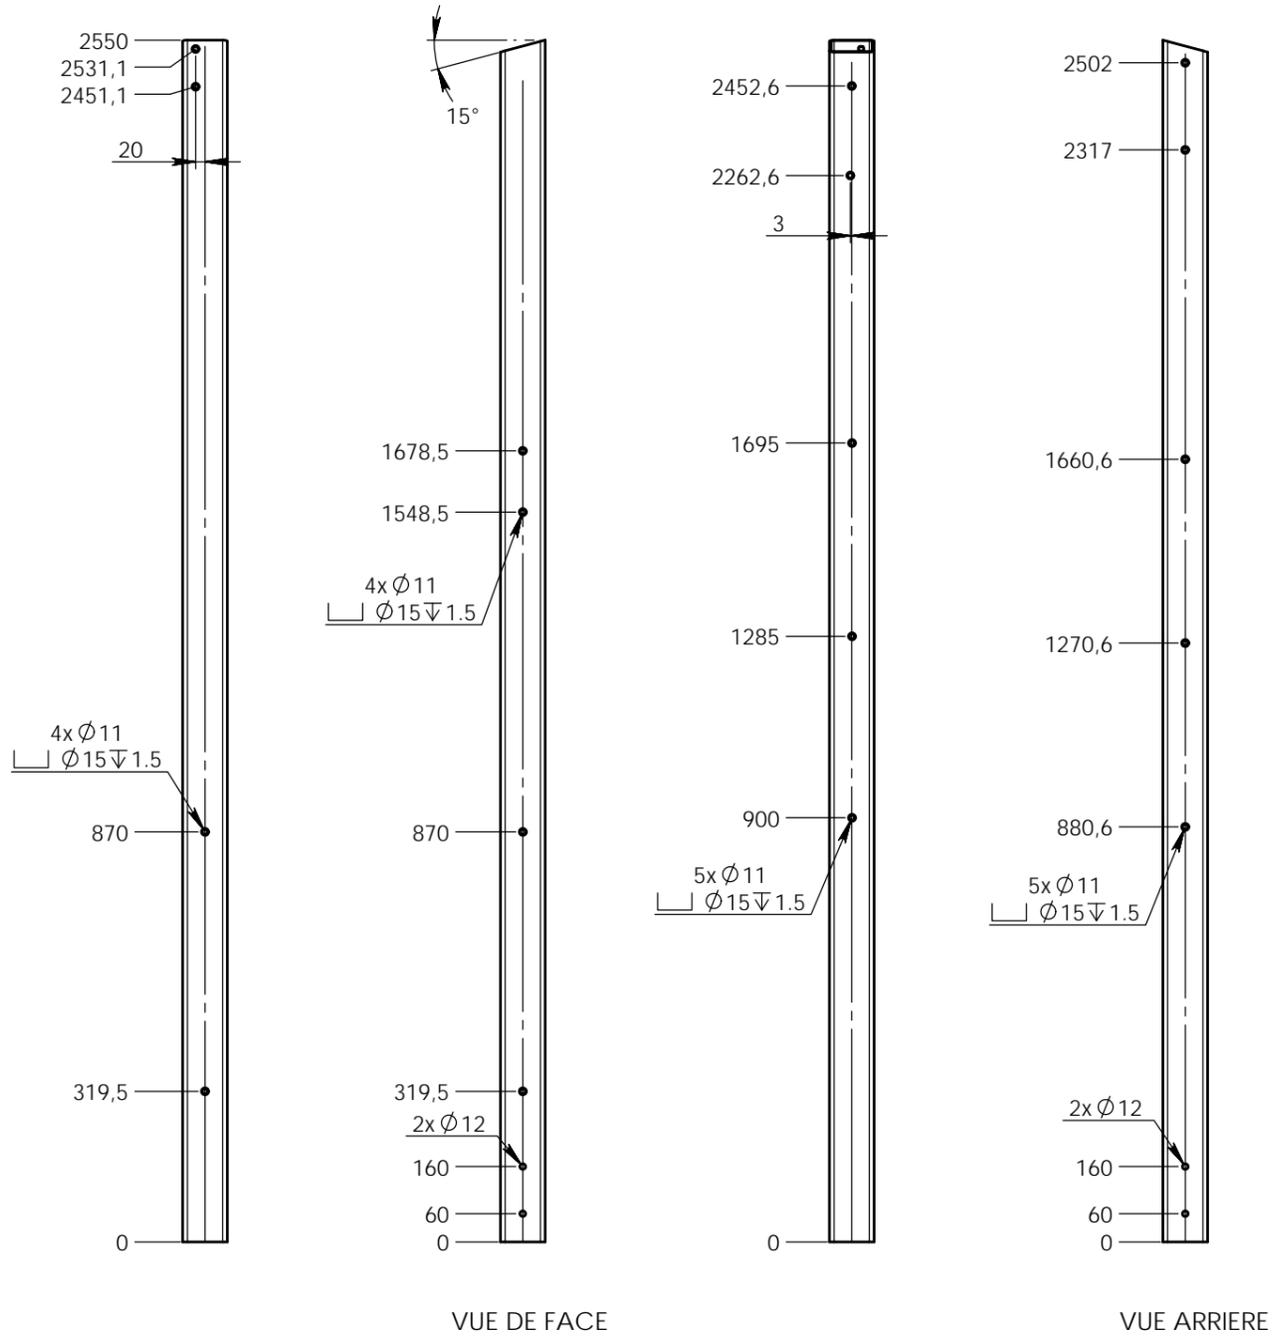


3776-P2

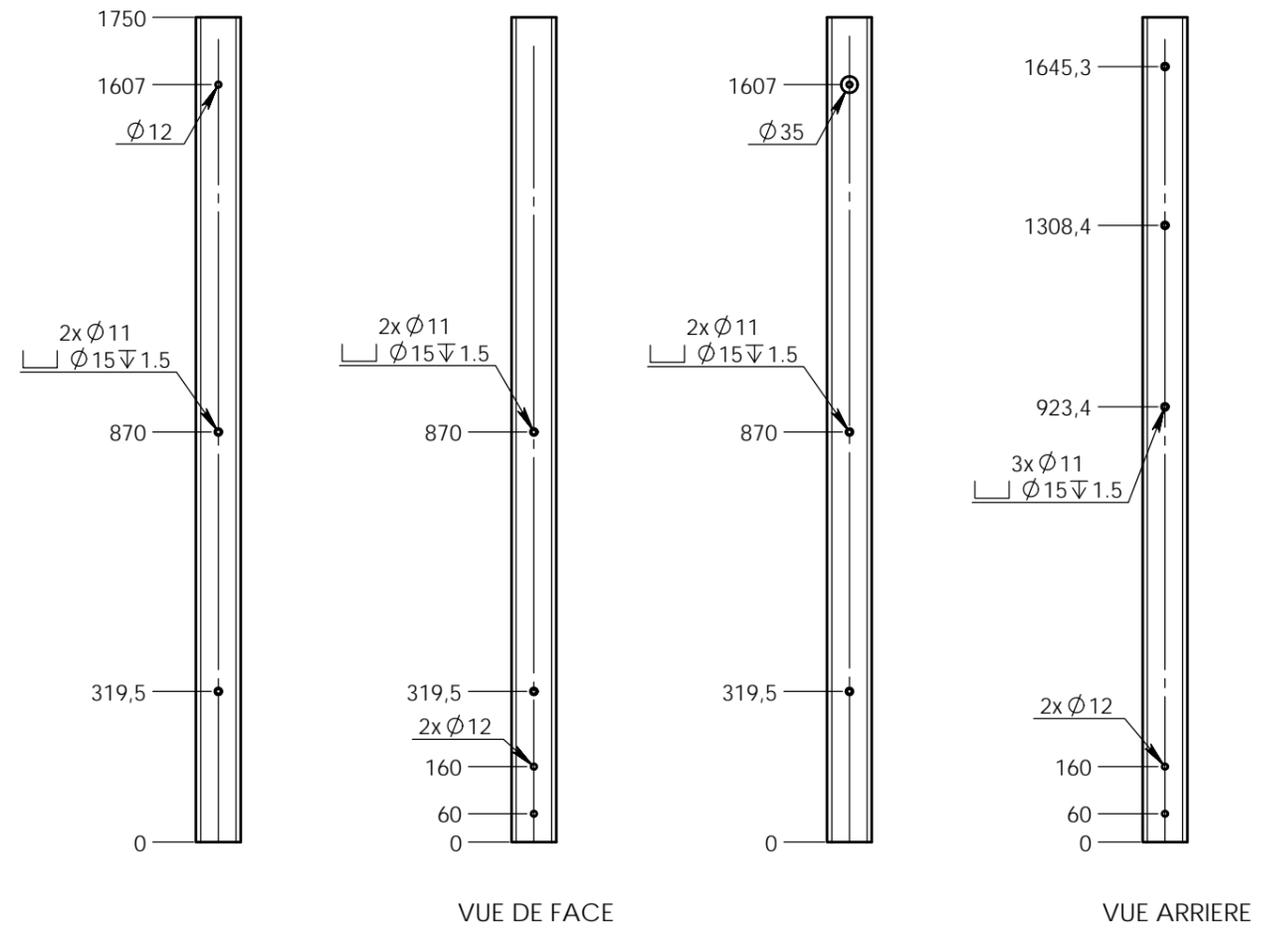


Plan: FABRICATION	Désignation: LA MAISON ANDY'6	IE:00 Format Original A3
Dessinateur: TC	Référence: DETAIL DES POTEAUX	
Matière: Alu 95x95x4	Date création: 12/09/2017	transalp jeux & équipements sportifs urbains
Couleur: .	Ensemble: 3776 Gamme Nature	
	TRANSALP Tel.:0476647518 Fax :0476647979 119 Route de Faverge 38470 L'ALBENC	Gamme: BIBOU STRUCTURES NATURE



3776-P3

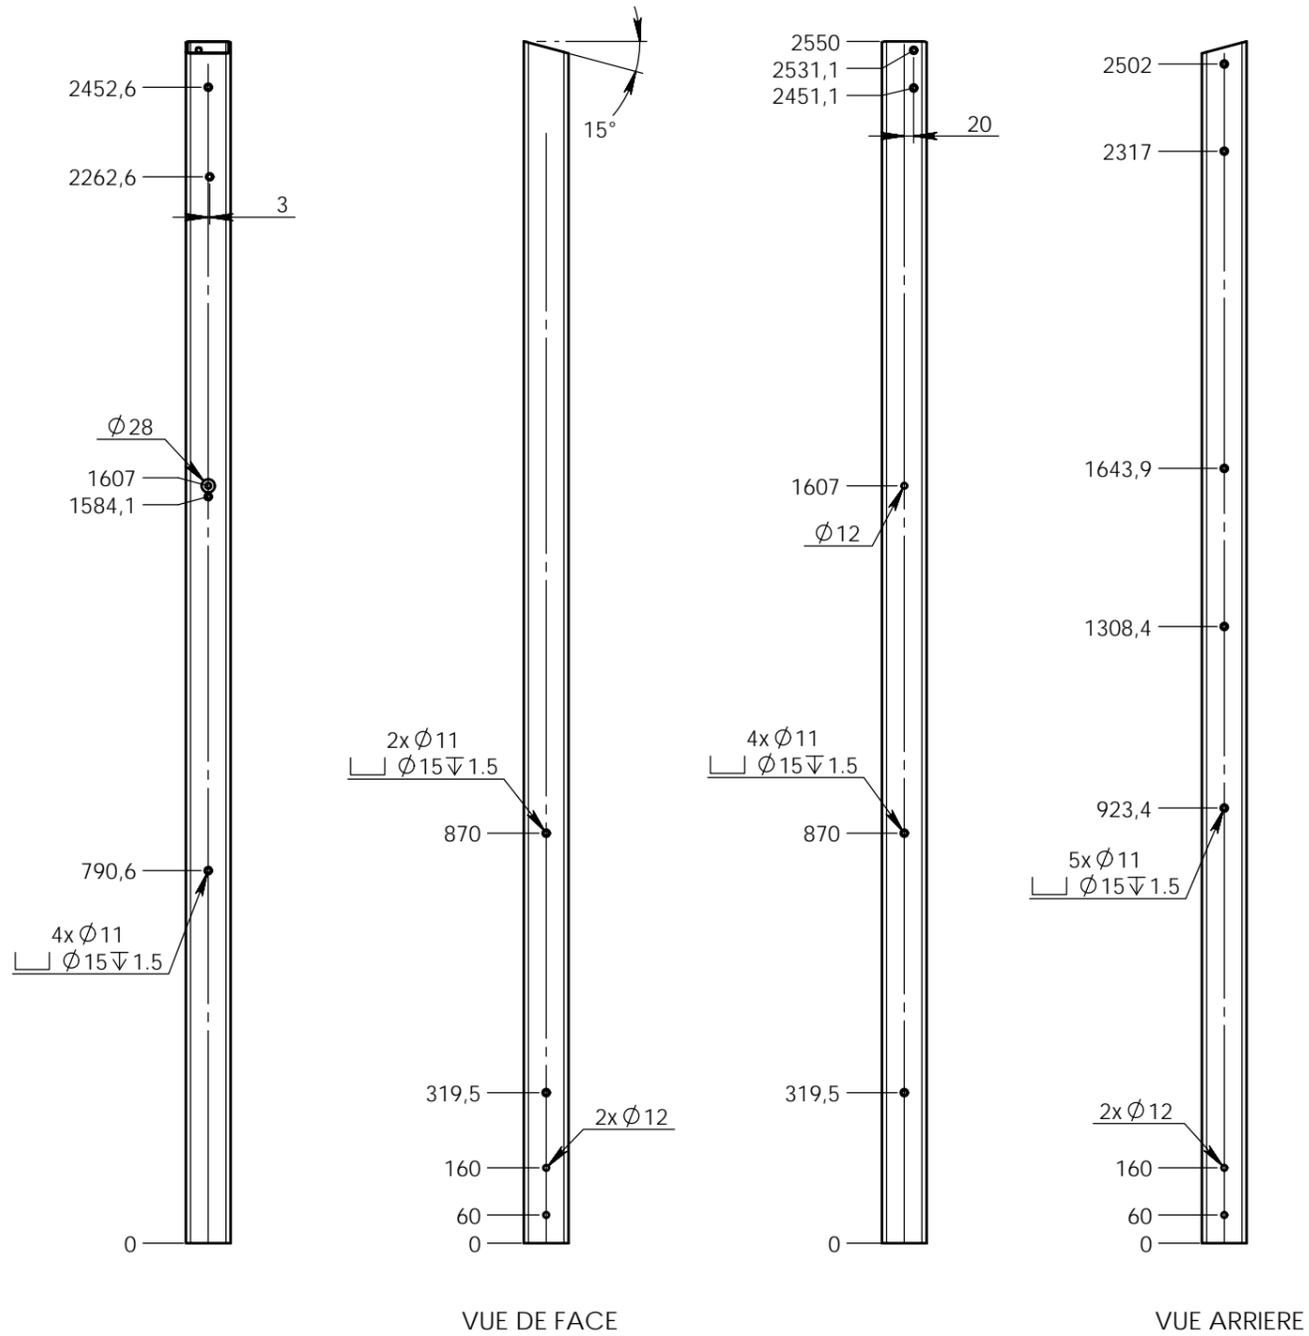

3776-P4

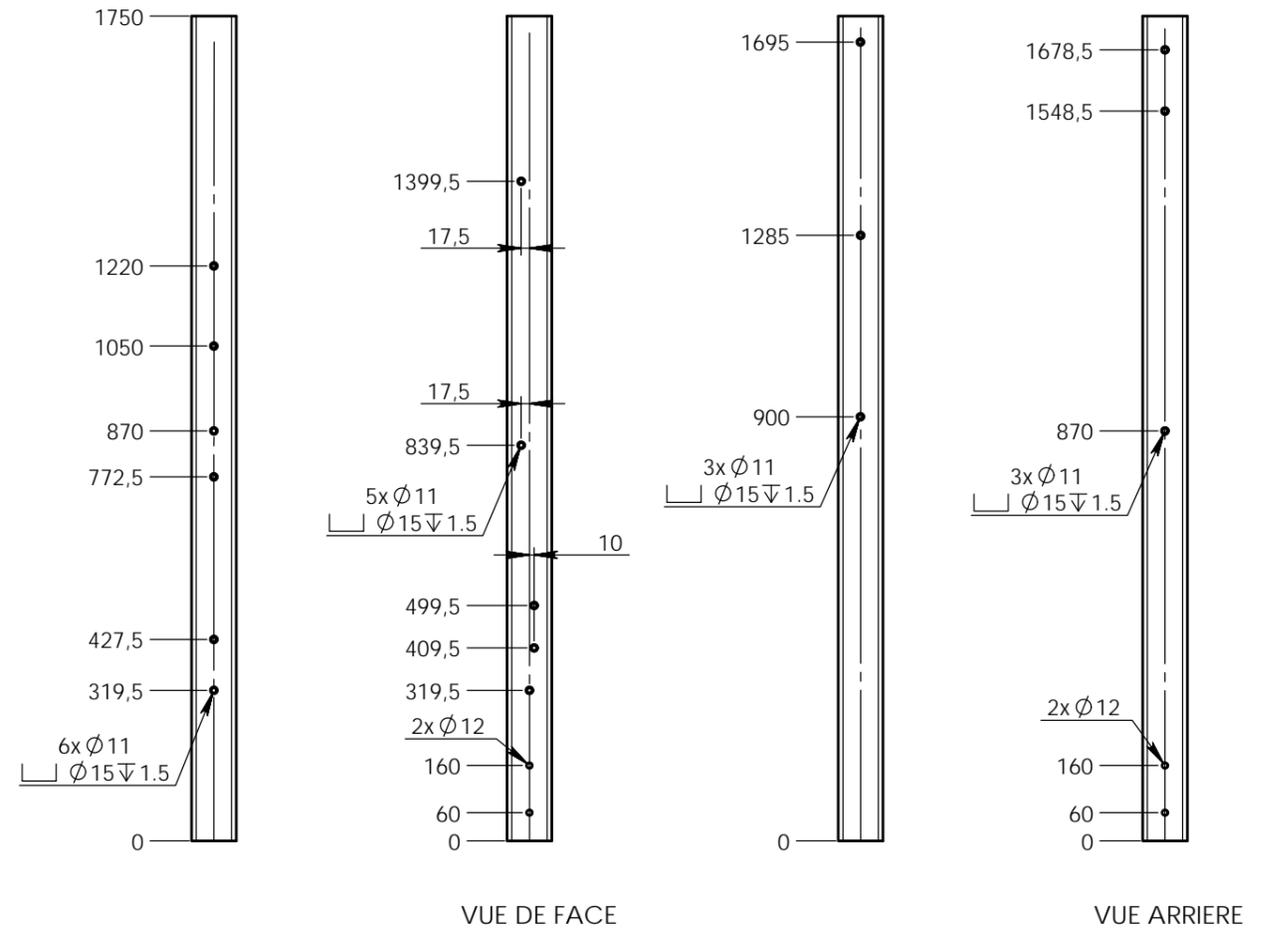


Plan: FABRICATION	Désignation: LA MAISON ANDY'6	IE:00
Dessinateur: TC	Référence: DETAIL DES POTEAUX	Format Original A3
Date création: 12/09/2017	Ensemble: 3776 Gamme Nature	transalp jeux & équipements sportifs urbains
Matière: Alu 95x95x4	Gamme: BIBOU STRUCTURES NATURE	
Couleur: .	TRANSALP Tel.:0476647518 Fax :0476647979 119 Route de Faverges 38470 L'ALBENC	

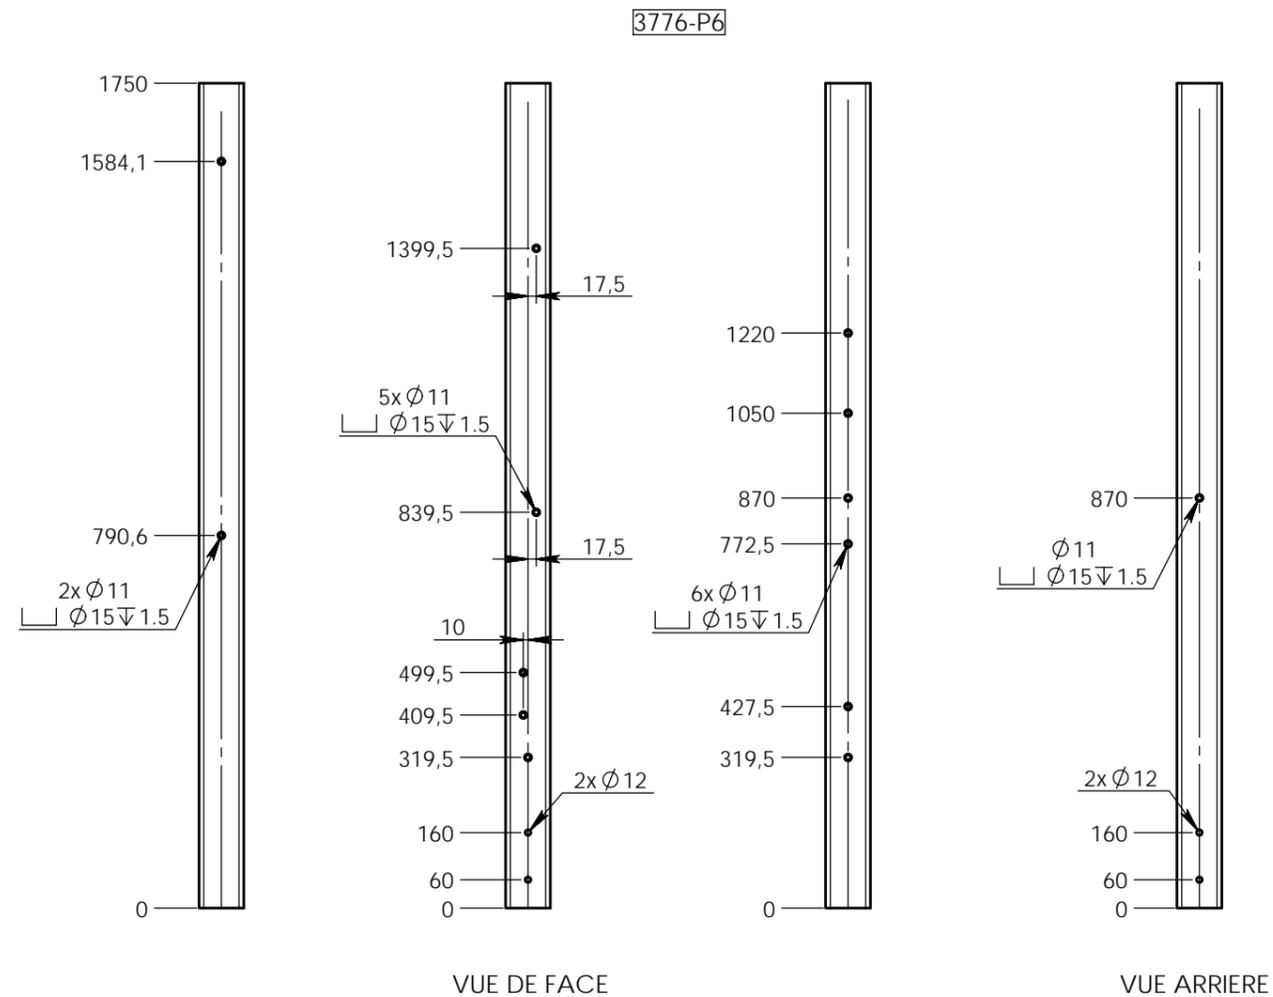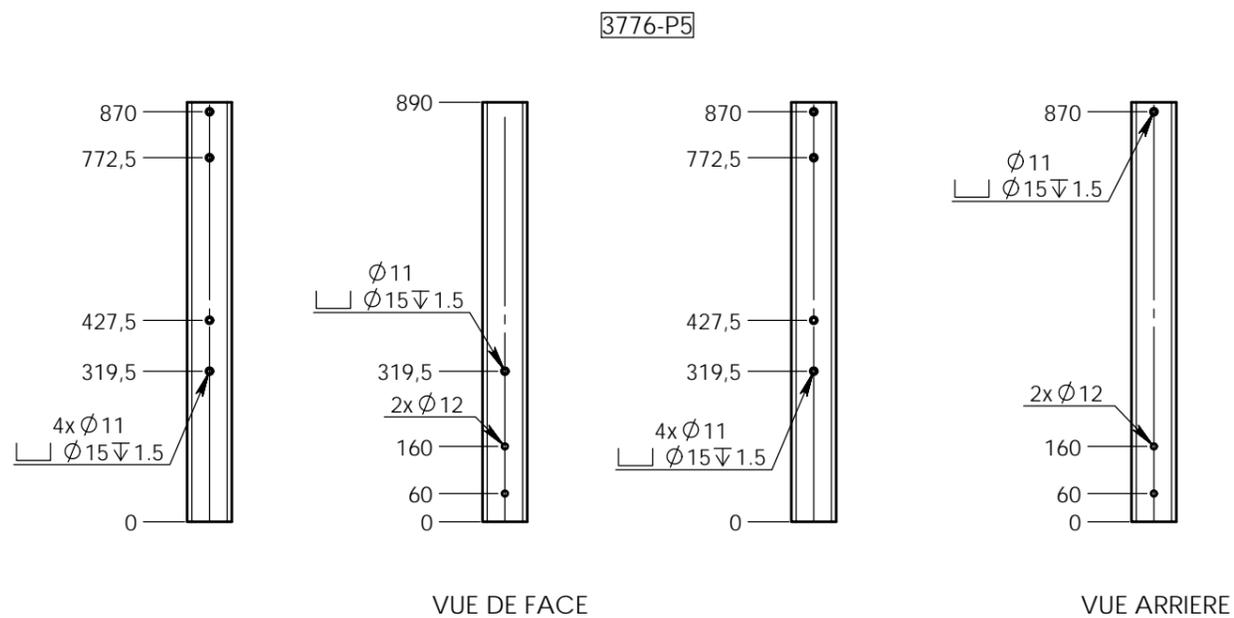

Matière: Alu 95x95x4	Plan: FABRICATION	Désignation: LA MAISON ANDY'6	IE:00
	Dessinateur: TC	Référence: DETAIL DES POTEAUX	Format Original A3
Couleur: .	Date création: 12/09/2017	Ensemble: 3776 Gamme Nature	 jeux & équipements sportifs urbains
	TRANSALP Tel.:0476647518 Fax :0476647979 119 Route de Faverge 38470 L'ALBENC	Gamme: BIBOU STRUCTURES NATURE	


3776-P7

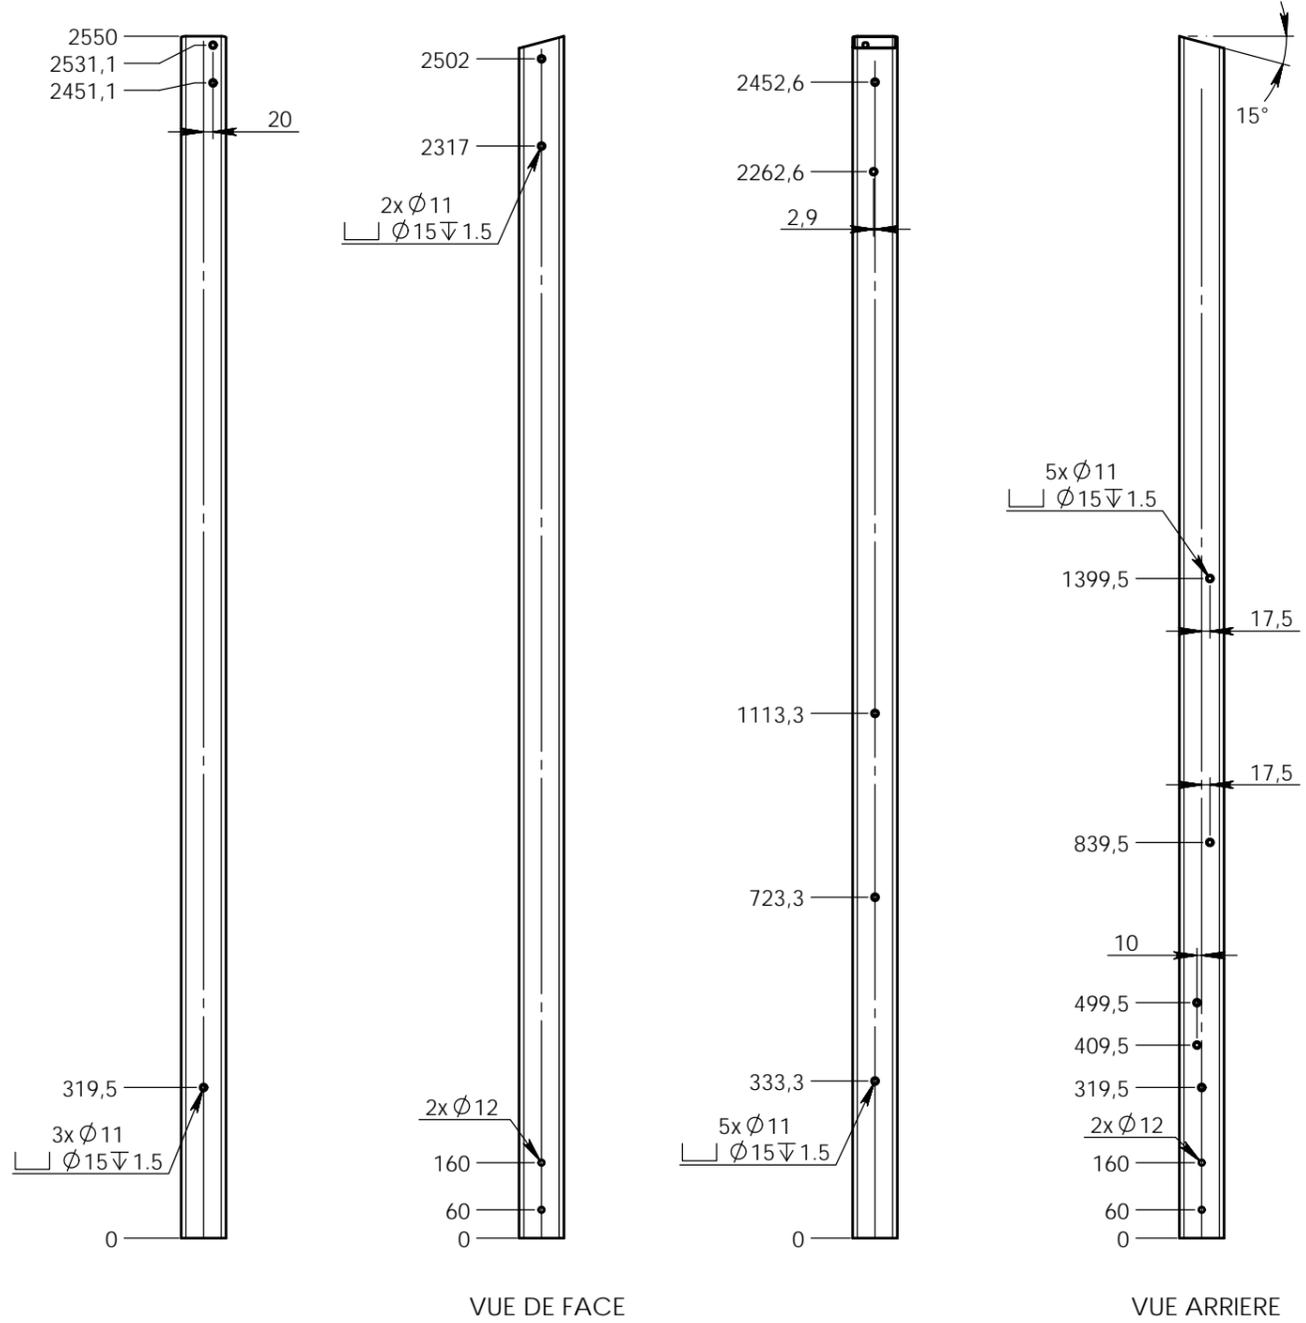

VUE DE FACE

VUE ARRIERE

3776-P8

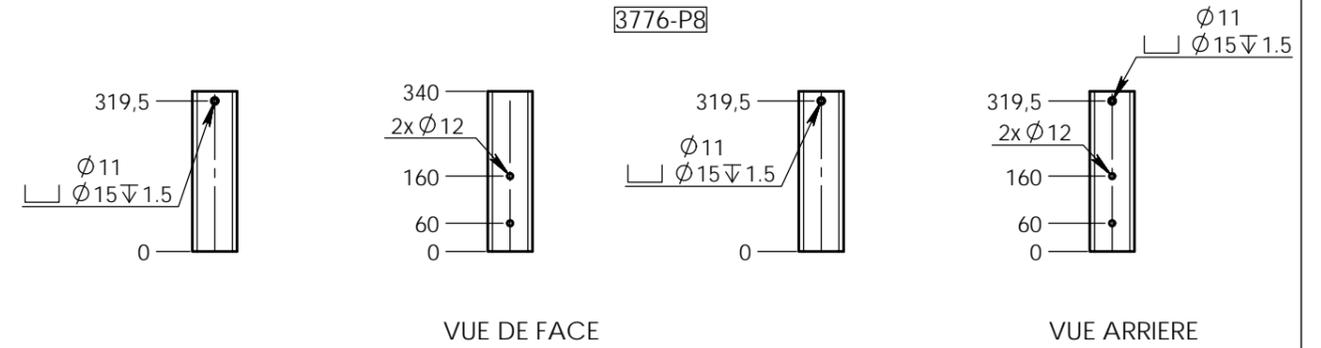


VUE DE FACE


VUE ARRIERE

Matière: Alu 95x95x4	Plan: FABRICATION	Désignation: LA MAISON ANDY'6	IE:00
	Dessinateur: TC	Référence: DETAIL DES POTEAUX	Format Original A3
Couleur: .	Date création: 12/09/2017	Ensemble: 3776 Gamme Nature	 jeux & équipements sportifs urbains
	TRANSALP Tel.:0476647518 Fax :0476647979 119 Route de Faverge 38470 L'ALBENC	Gamme: BIBOU STRUCTURES NATURE	



3776-P9

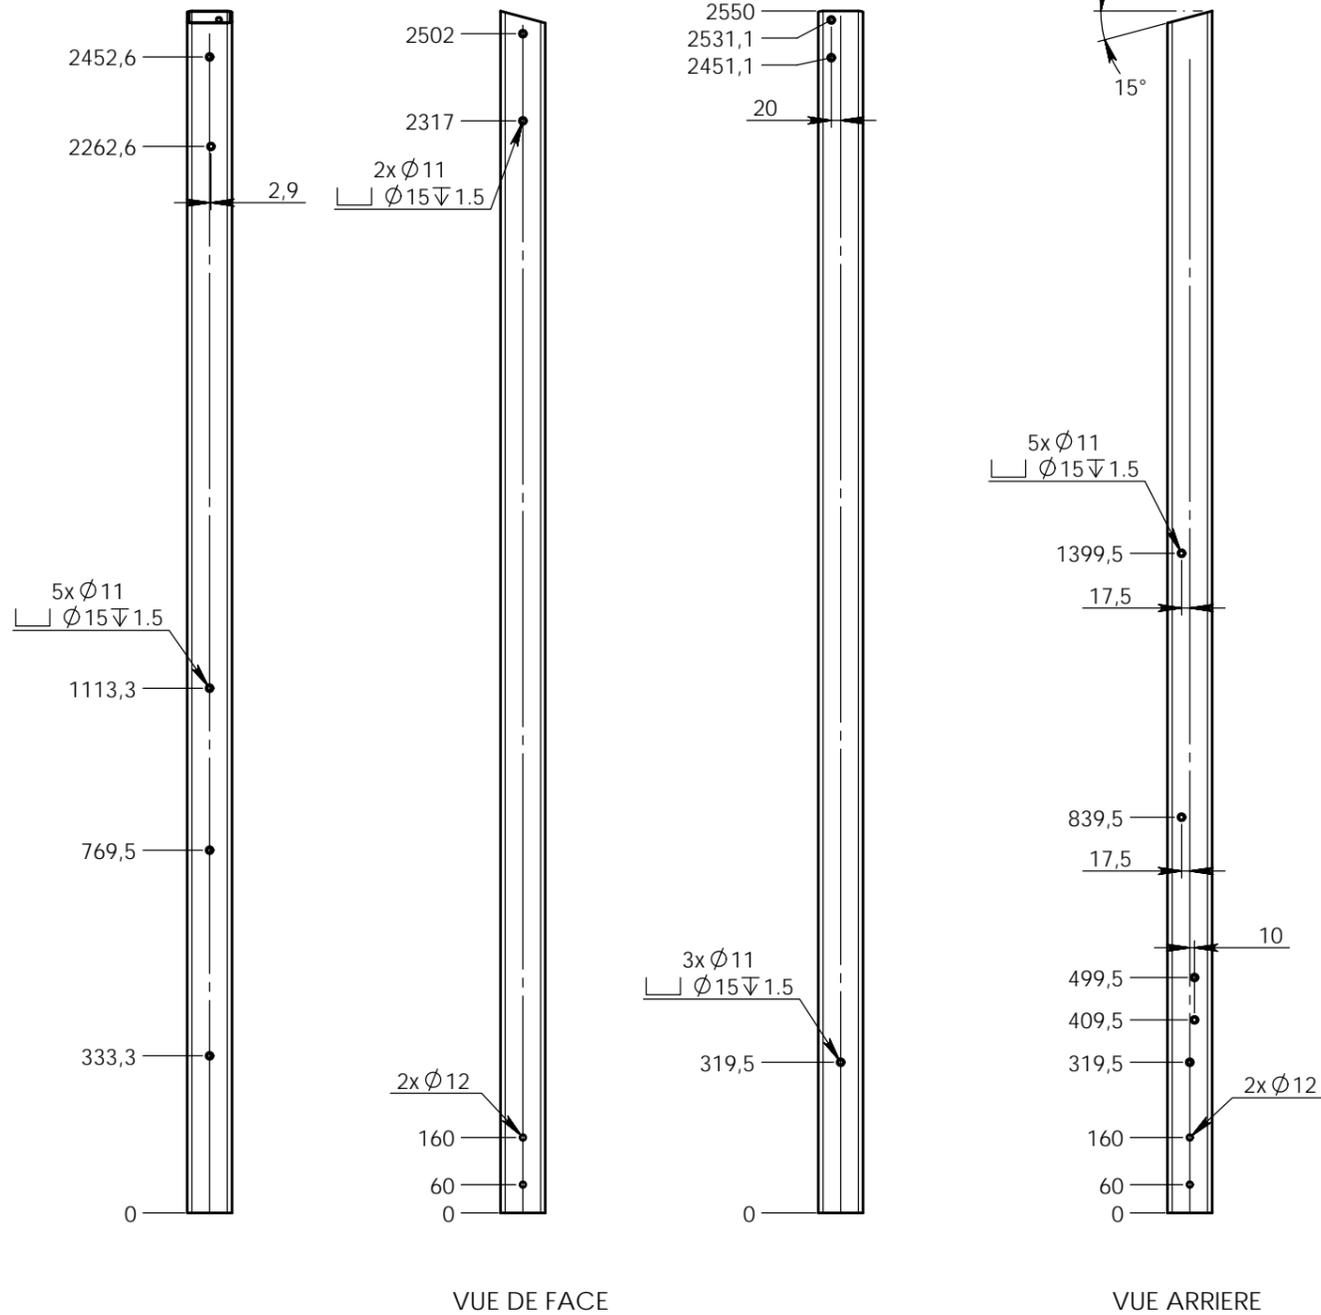



3776-P10

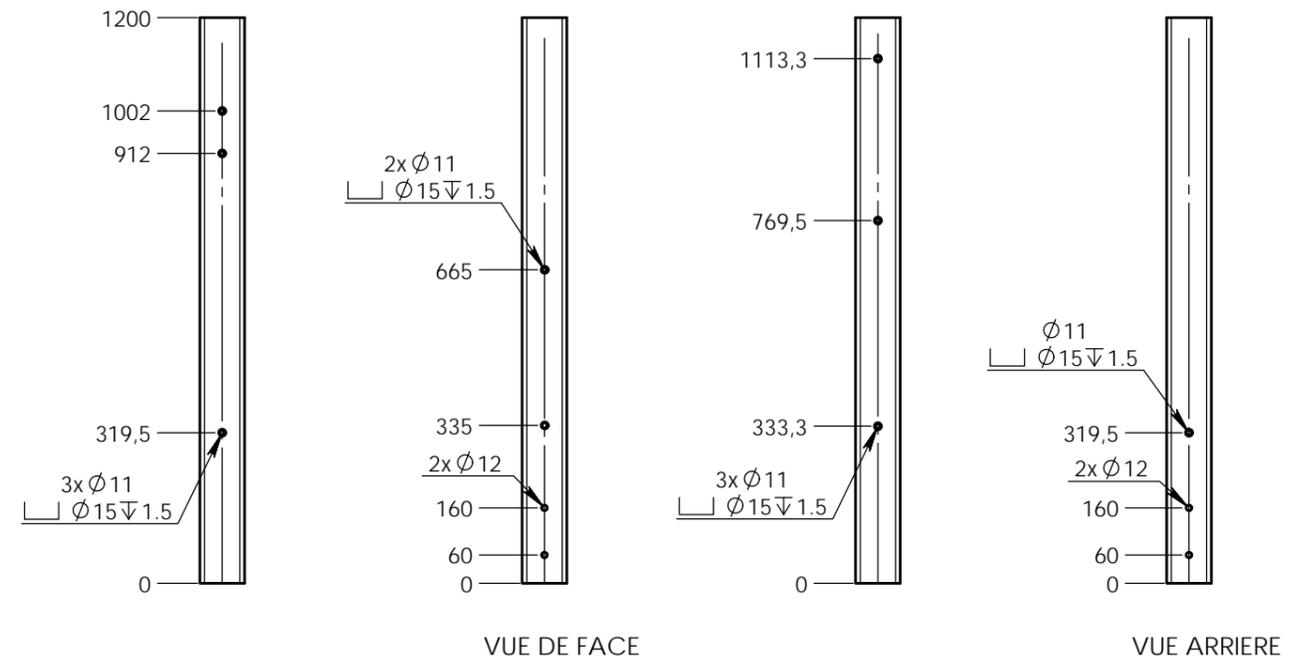

Plan: FABRICATION	Désignation: LA MAISON ANDY'6	IE:00
Dessinateur: TC	Référence: DETAIL DES POTEAUX	Format Original A3
Date création: 12/09/2017	Ensemble: 3776 Gamme Nature	transalp jeux & équipements sportifs urbains
Matière: Alu 95x95x4	Gamme: BIBOU STRUCTURES NATURE	
Couleur: .	TRANSALP Tel.:0476647518 Fax :0476647979 119 Route de Faverges 38470 L'ALBENC	

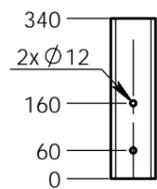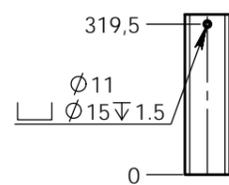


3776-P11

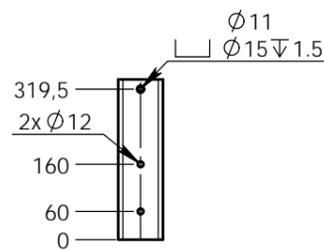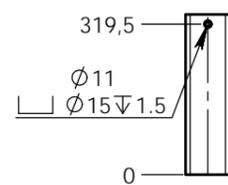


VUE DE FACE

VUE ARRIERE

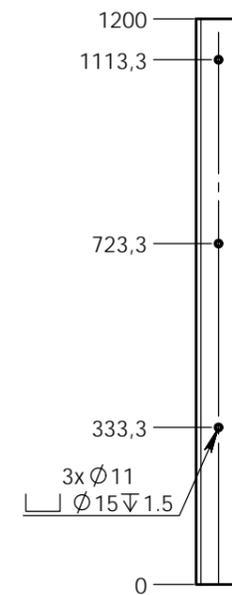

3776-P12


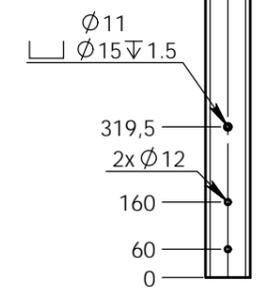


VUE DE FACE


VUE ARRIERE

Matière: Alu 95x95x4	Plan: FABRICATION	Désignation: LA MAISON ANDY'6	IE:00
	Dessinateur: TC	Référence: DETAIL DES POTEAUX	Format Original A3
Couleur: .	Date création: 12/09/2017	Ensemble: 3776 Gamme Nature	 jeux & équipements sportifs urbains
	TRANSALP Tel.:0476647518 Fax :0476647979 119 Route de Faverges 38470 L'ALBENC	Gamme: BIBOU STRUCTURES NATURE	

3776-P13

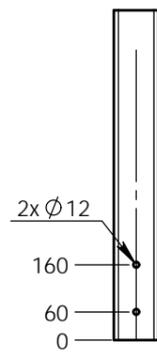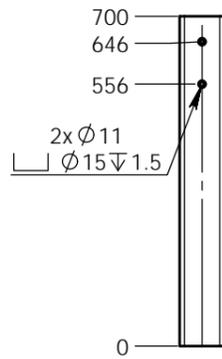


VUE DE FACE


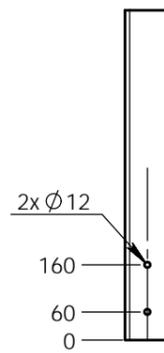


VUE ARRIERE

3776-P14

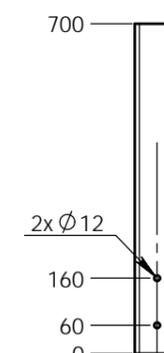

VUE DE FACE

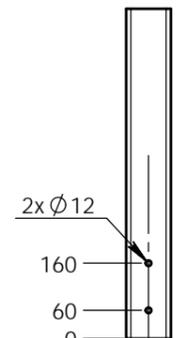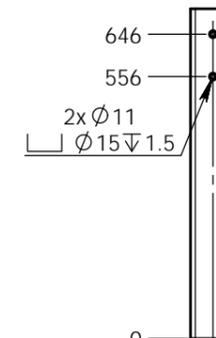


VUE ARRIERE


Plan: FABRICATION	Désignation: LA MAISON ANDY'6	IE:00 Format Original A3
	Dessinateur: TC	
Matière: Alu 95x95x4	Date création: 12/09/2017	Ensemble: 3776 Gamme Nature
Couleur: .	TRANSALP Tel.:0476647518 Fax :0476647979 119 Route de Faverges 38470 L'ALBENC	Gamme: BIBOU STRUCTURES NATURE



3776-P15

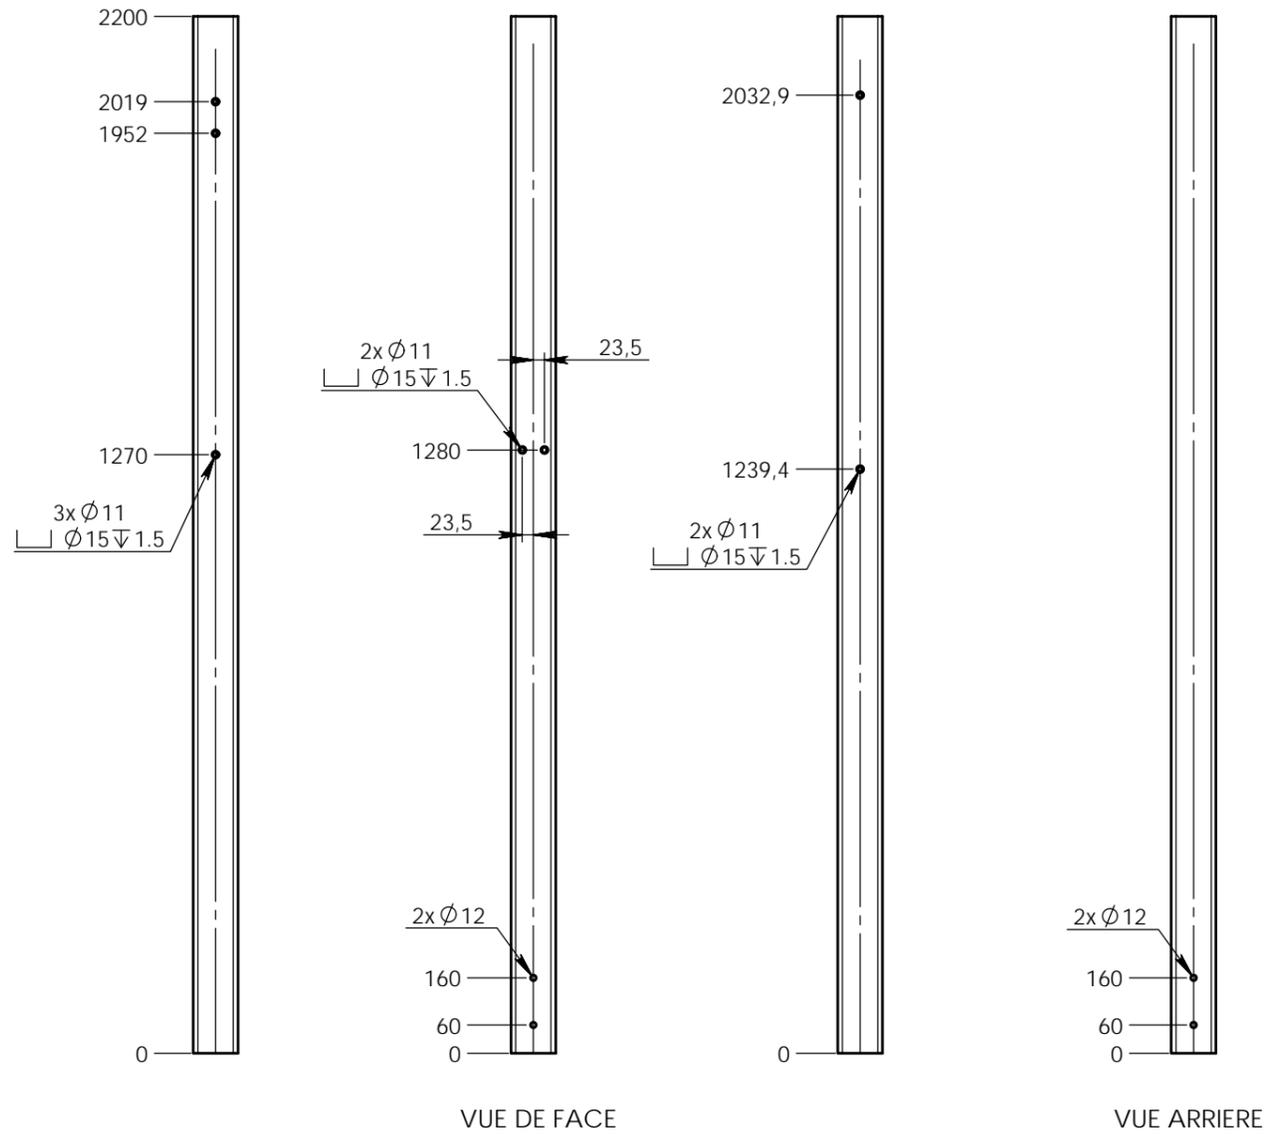


3776-P16

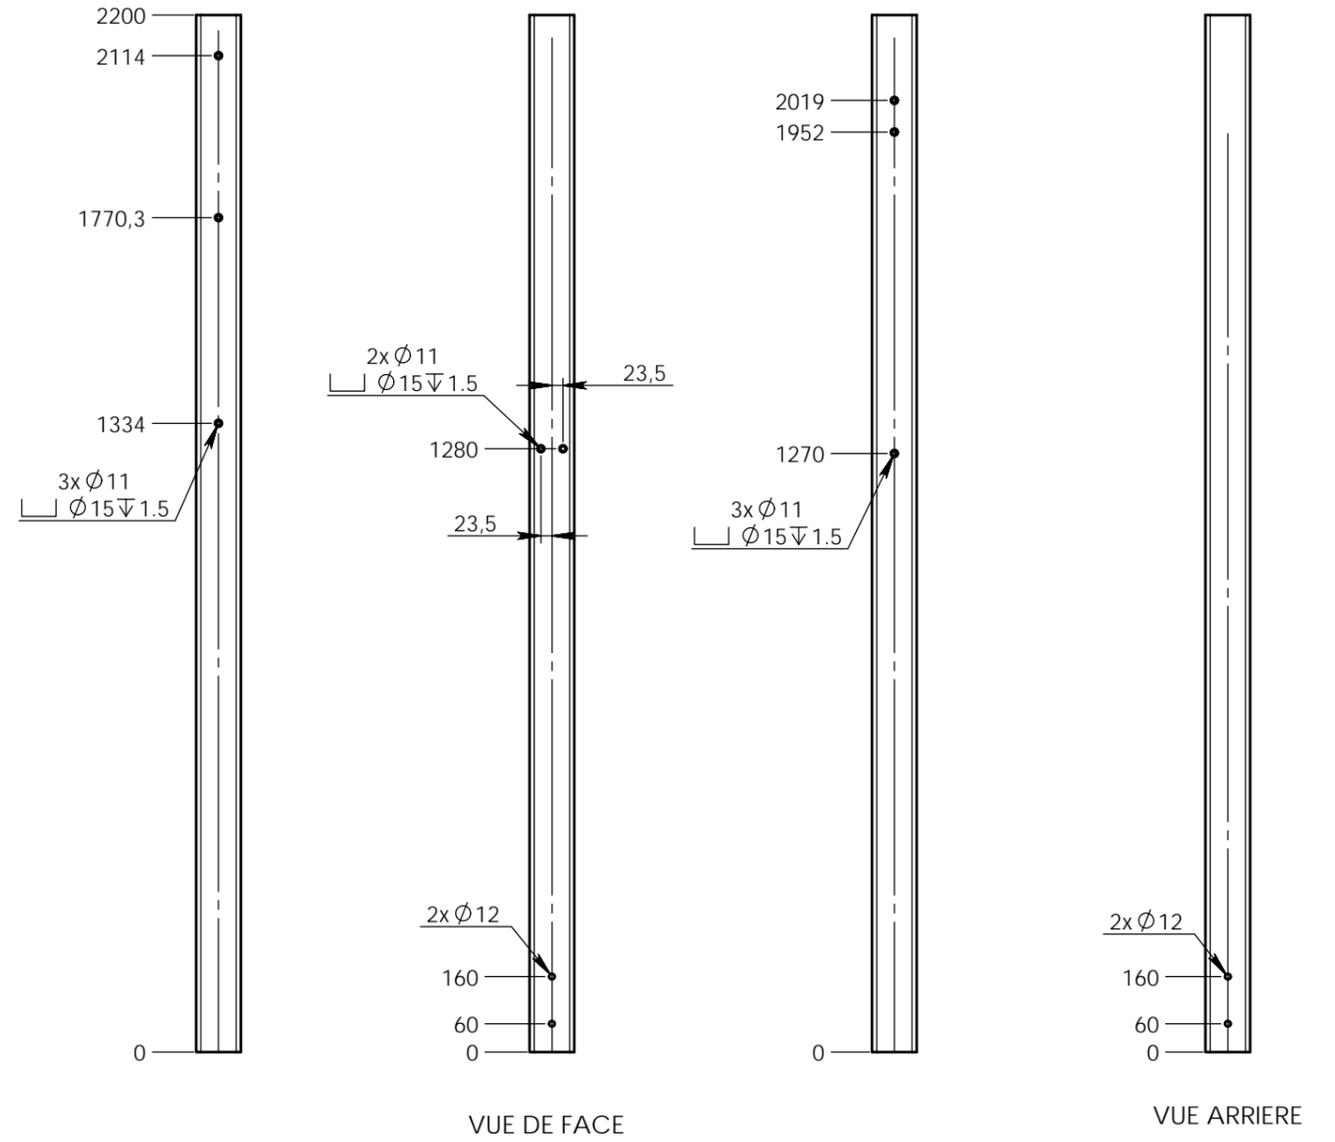

Plan: FABRICATION	Désignation: LA MAISON ANDY'6	IE:00
	Dessinateur: TC	
Matière: Alu 95x95x4	Date création: 12/09/2017	Ensemble: 3776 Gamme Nature
Couleur: .	TRANSALP Tel.:0476647518 Fax :0476647979 119 Route de Faverge 38470 L'ALBENC	Gamme: BIBOU STRUCTURES NATURE




3776-P17

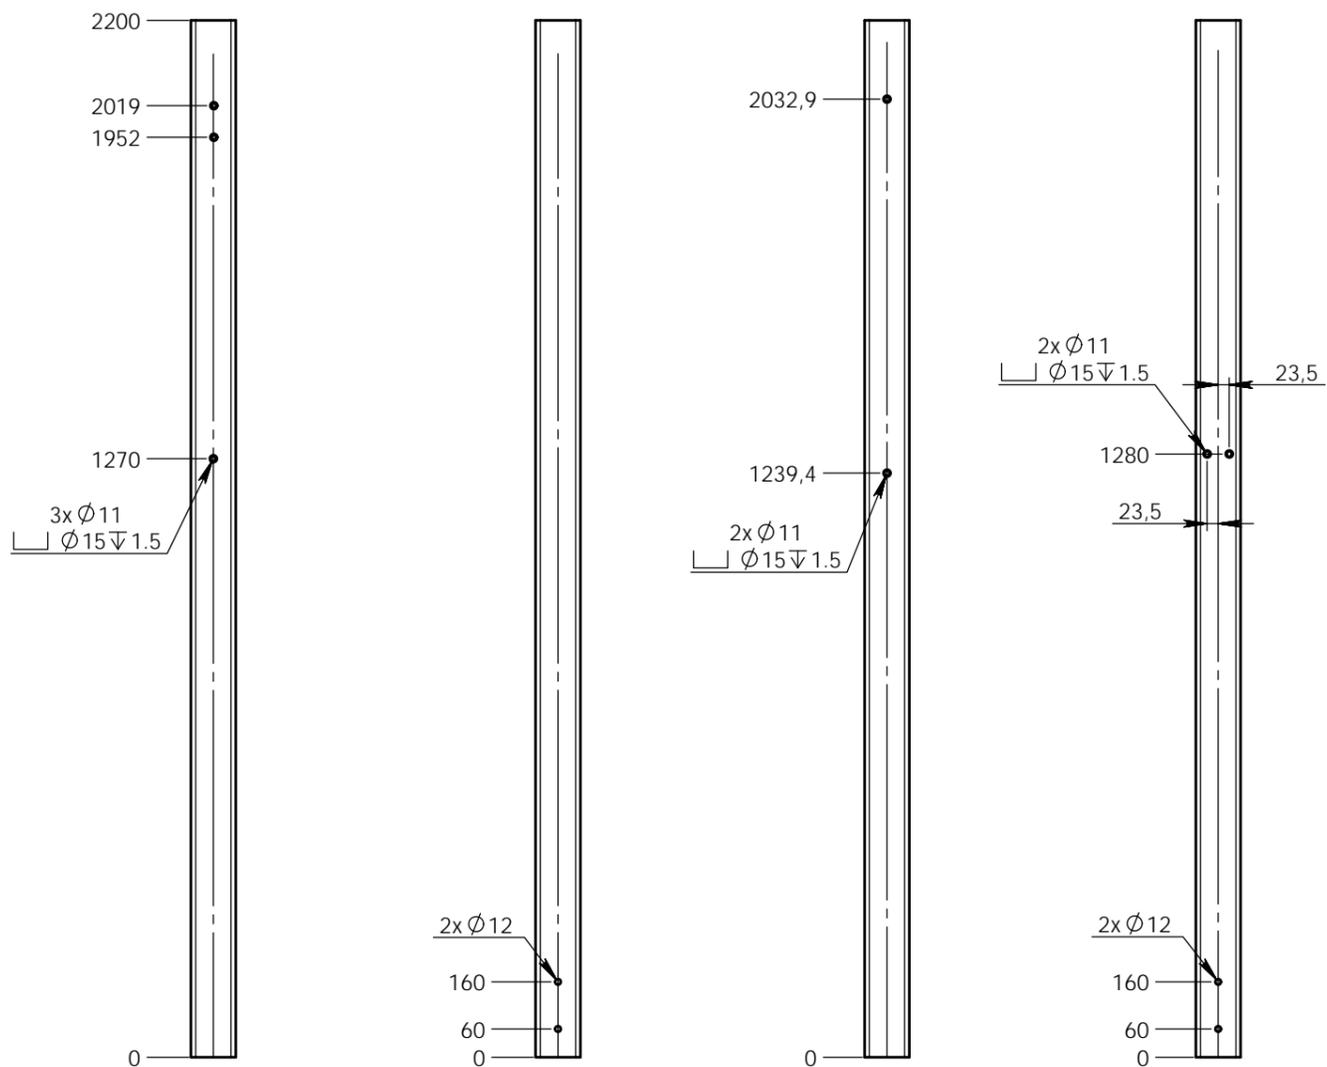

VUE DE FACE

VUE ARRIERE

3776-P18

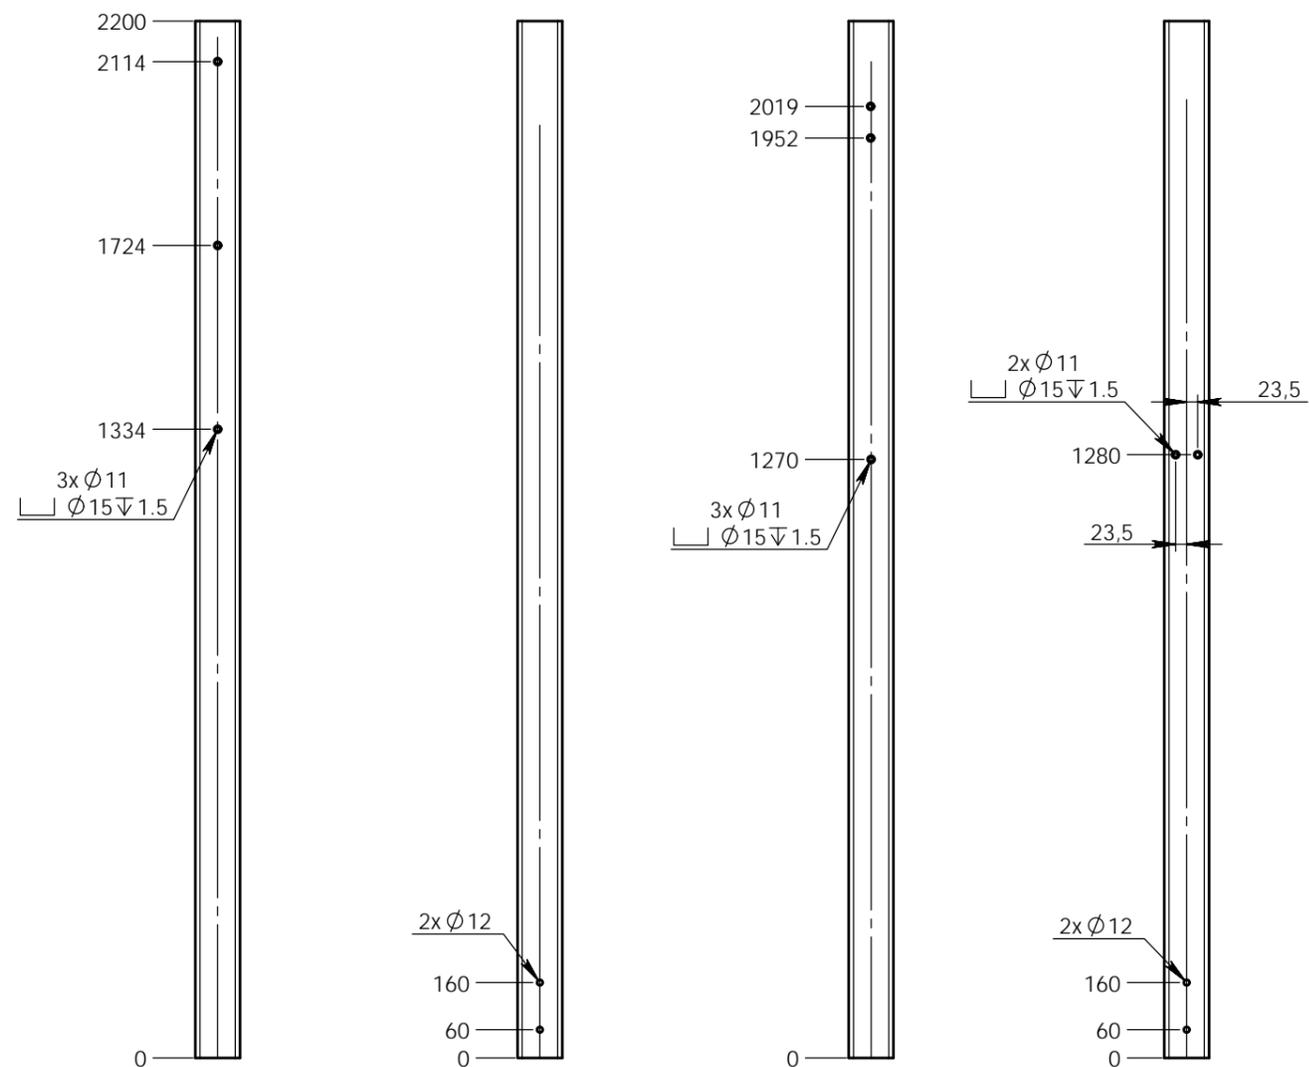

VUE DE FACE


VUE ARRIERE

Plan: FABRICATION	Désignation: LA MAISON ANDY'6	IE:00 Format Original A3
Dessinateur: TC	Référence: DETAIL DES POTEAUX	
Matière: Alu 95x95x4	Date création: 12/09/2017	Ensemble: 3776 Gamme Nature
Couleur: .	TRANSALP Tel.:0476647518 Fax :0476647979 119 Route de Faverge 38470 L'ALBENC	Gamme: BIBOU STRUCTURES NATURE


transalp
jeux & équipements sportifs urbains

Placer les poteaux suivant le plan de scellement

Présenter le plancher et préparer la visserie, soit 14 TBHC 8x30 et 14 rondelles 8x25

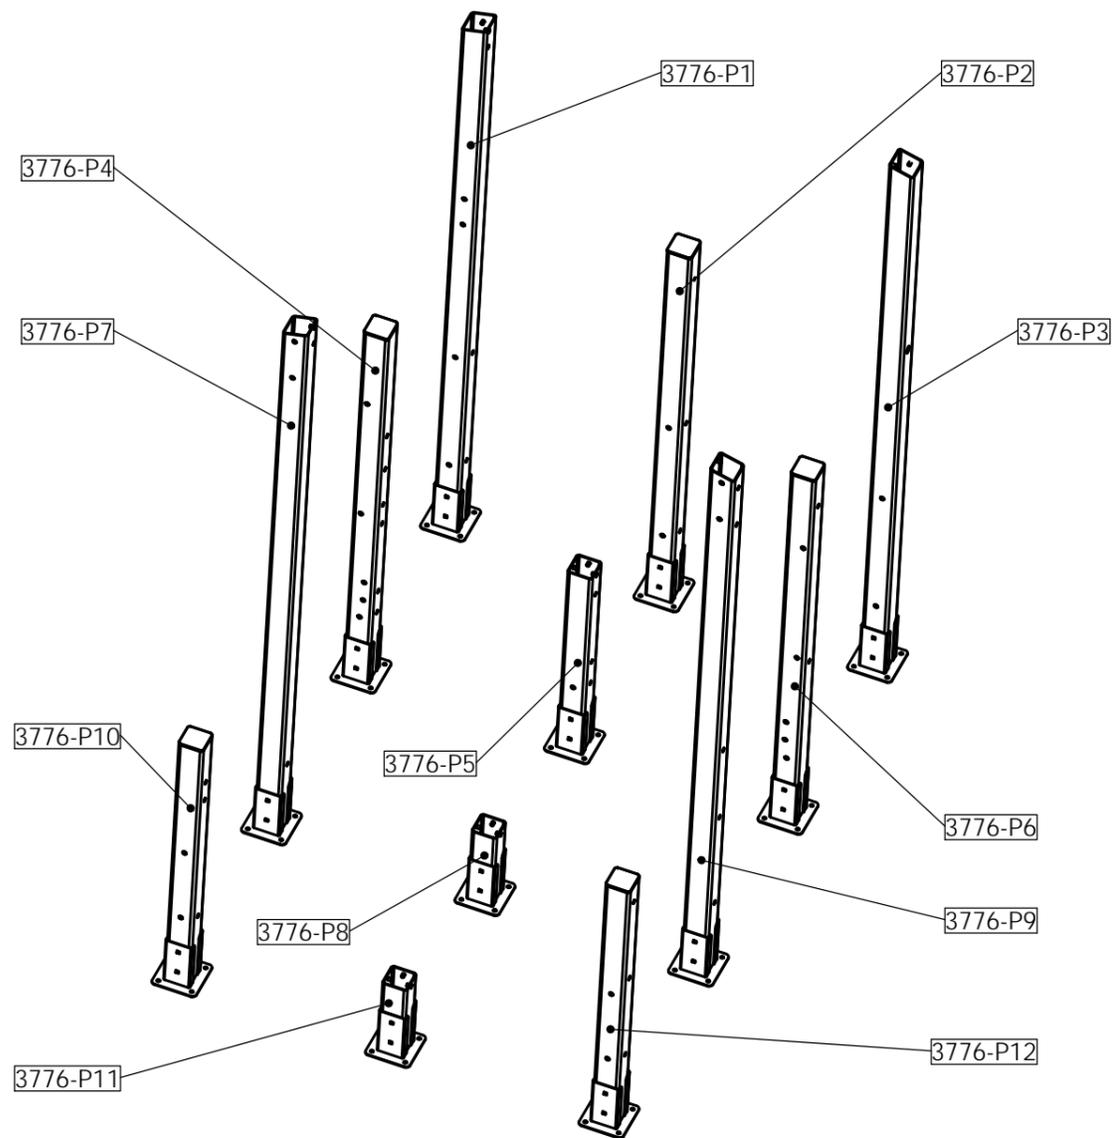


3775-F-A1

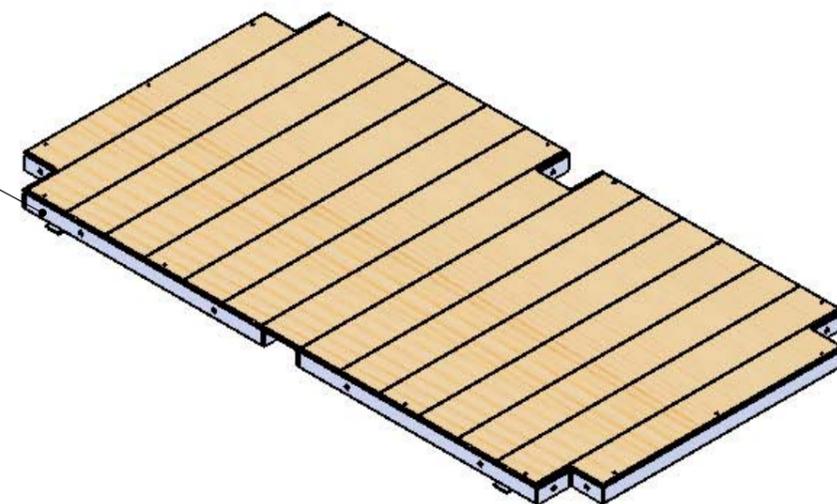


Les autres plancher viendront en appui sur ces pattes

Vu de dessous

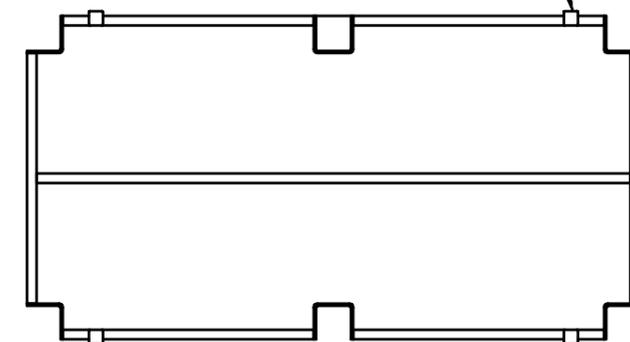


DÉTAIL J
ECHELLE 1 : 5

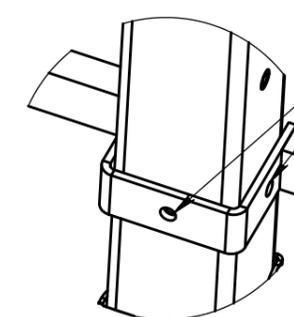

Perçages pour les TBHC 8x30


DÉTAIL I
ECHELLE 1 : 5

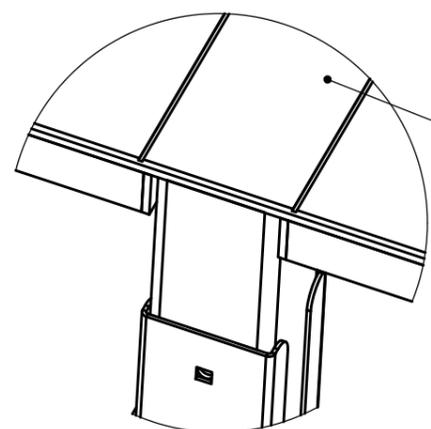

la partie pleine du plancher vient en appui sur le poteau 3776-P8



REV.	DESCRIPTION		DATE	Dessinateur
Plan:	FABRICATION	Désignation:	La maison Andy' 6	IE:00
Dessinateur:	L.E.	Référence:	M3776	A3 Ech: 1/
Matière:	xxx	Date création:	20/10/2017	Ensemble:
Couleur:	xxx	TRANSALP Tel.:0476647518 Fax :0476647979 Quartier de la gare 38470 L'ALBENC	Ensemble:	Montage
		Gamme:	Bibou structure	transalp jeux & équipements sportifs urbains

- ① Présenter le plancher et préparer la visserie, soit 7 TBHC 8x30 et 7 rondelles 8x25 pour fixer le plancher sur les poteaux.
+ 4 TRCC10x70 + 4 rondelles10x20 + 4 écrous freins Ø10 + 4 bouchons pour la liaison des 2 planchers

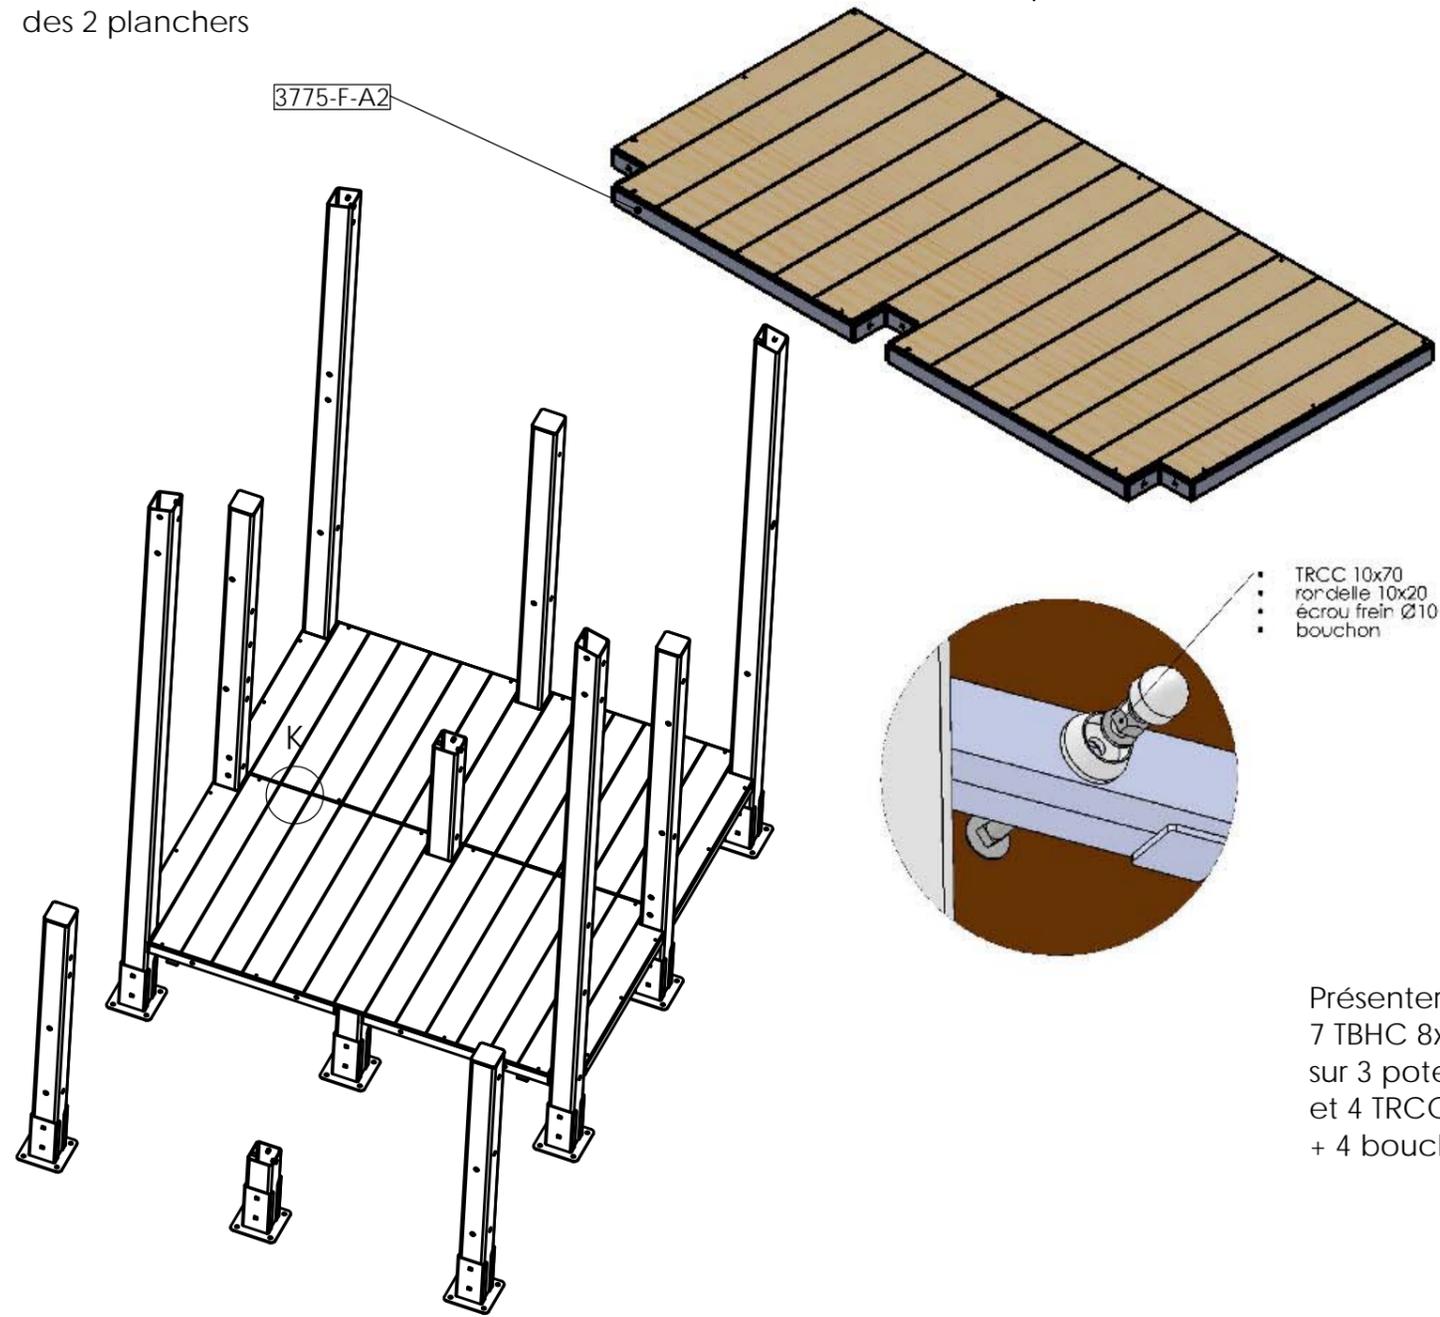


Vu de dessous

DÉTAIL K
ECHELLE 1 : 5

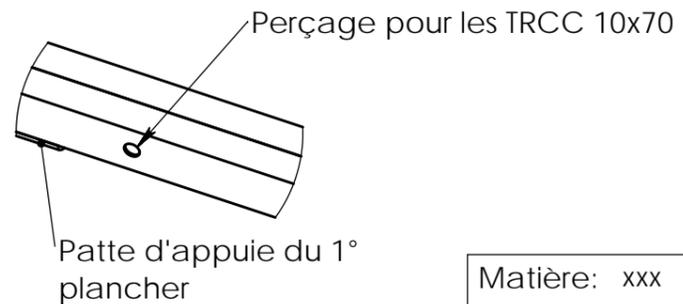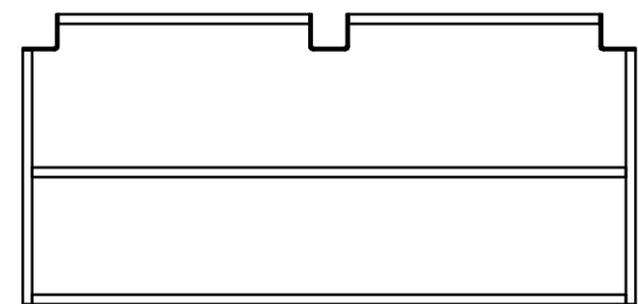

- TRCC 10x70
- rondelle 10x20
- écrou frein Ø10
- bouchon

- ② Présenter le plancher 3773-BA et préparer la visserie, soit 14 TBHC 8x30 et 7 rondelles 8x25 pour fixer le plancher sur les poteaux. Ce plancher est presque identique au 1° plancher, sauf qu'il n'a pas de pattes de supports pour les autres planchers et de perçages pour les TRCC

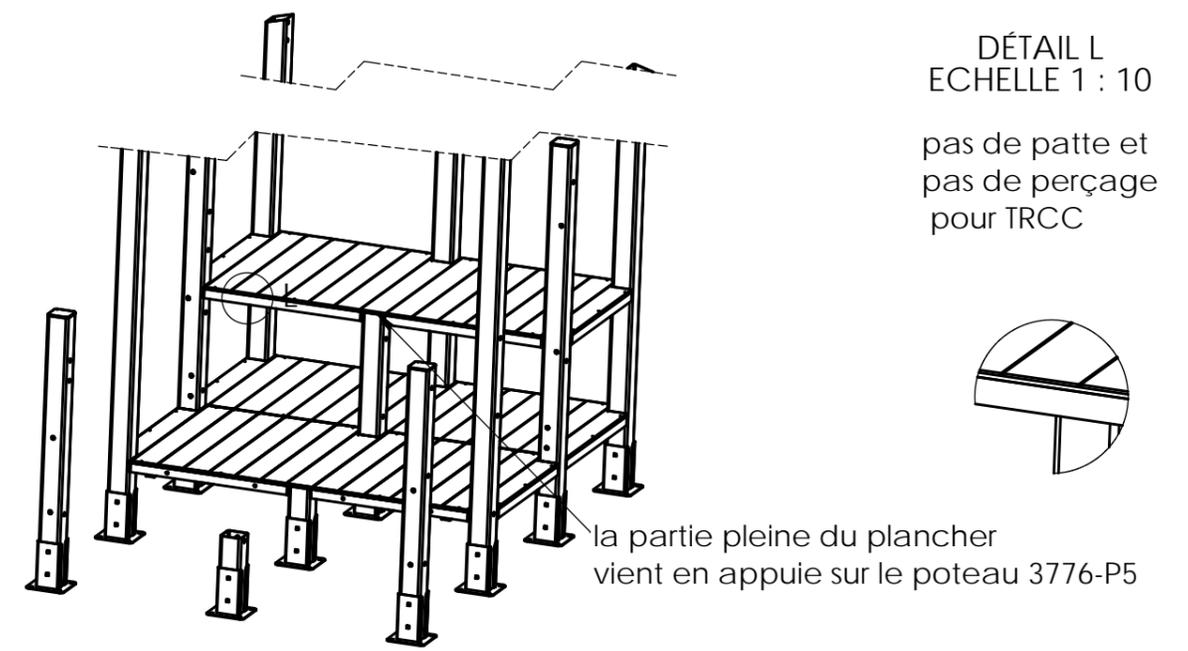


DÉTAIL L
ECHELLE 1 : 10

pas de patte et pas de perçage pour TRCC

la partie pleine du plancher vient en appui sur le poteau 3776-P5

③

- Présenter le dernier plancher avec la visserie suivante : 7 TBHC 8x30 et 4 rondelles 8x25 pour fixer les plancher sur 3 poteaux de devant et 4 TRCC10x70 + 4 rondelles10x20 + 4 écrous freins Ø10 + 4 bouchons pour la liaison des 2 planchers

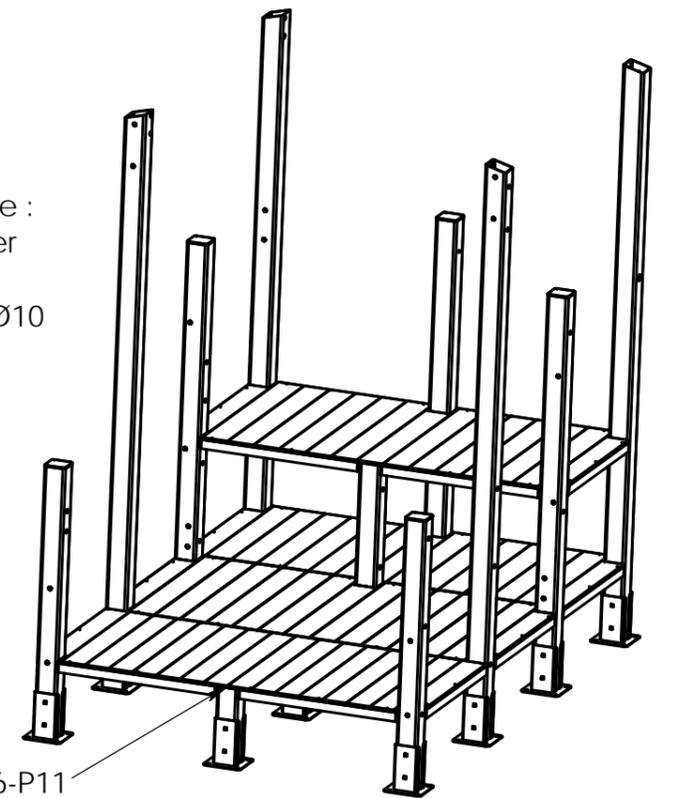


la partie pleine du plancher vient en appui sur le poteau 3776-P11


Matière: xxx
Couleur: xxx

REV.	DESCRIPTION		DATE	Dessinateur
Plan:	FABRICATION	Désignation:	La maison Andy' 6	IE:00
Dessinateur:	L.E.	Référence:	M3776	A3 Ech: 1/
Date création:	20/10/2017	Ensemble:	Montage	
	TRANSALP Tel.:0476647518 Fax :0476647979 Quartier de la gare 38470 L'ALBENC	Gamme:	Bibou structure	transalp jeux & équipements sportifs urbains


Présenter les flancs sur la rampe

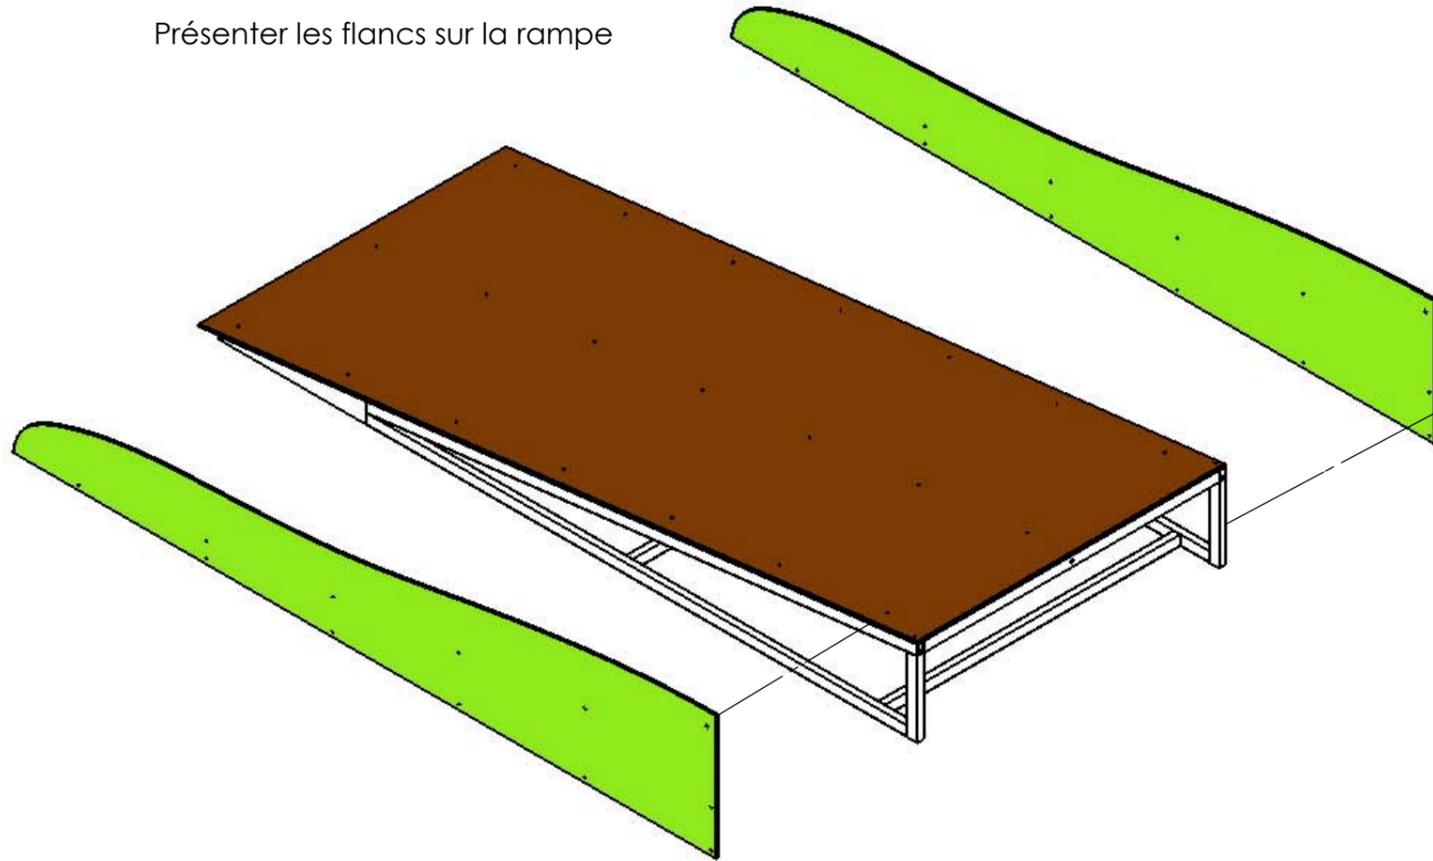

DÉTAIL H
ECHELLE 1 : 5

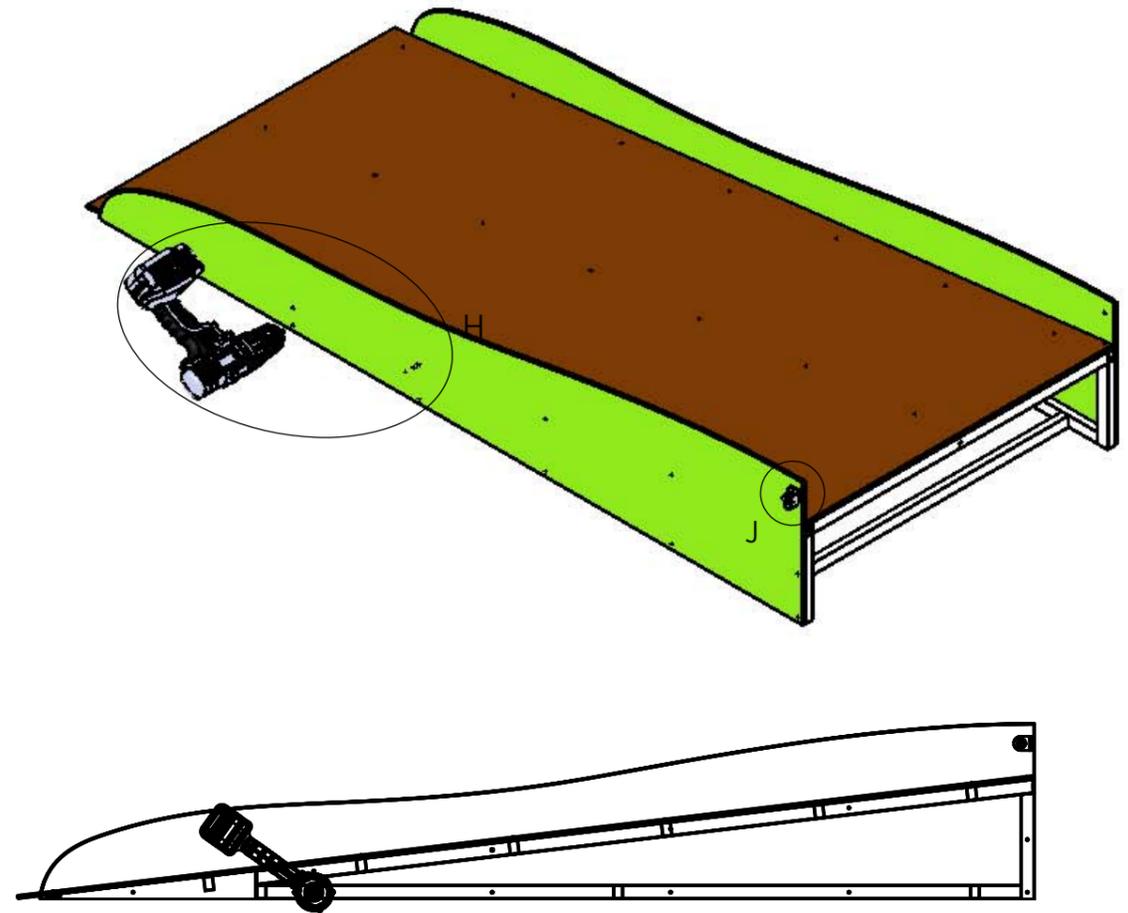


DÉTAIL J
ECHELLE 1 : 2

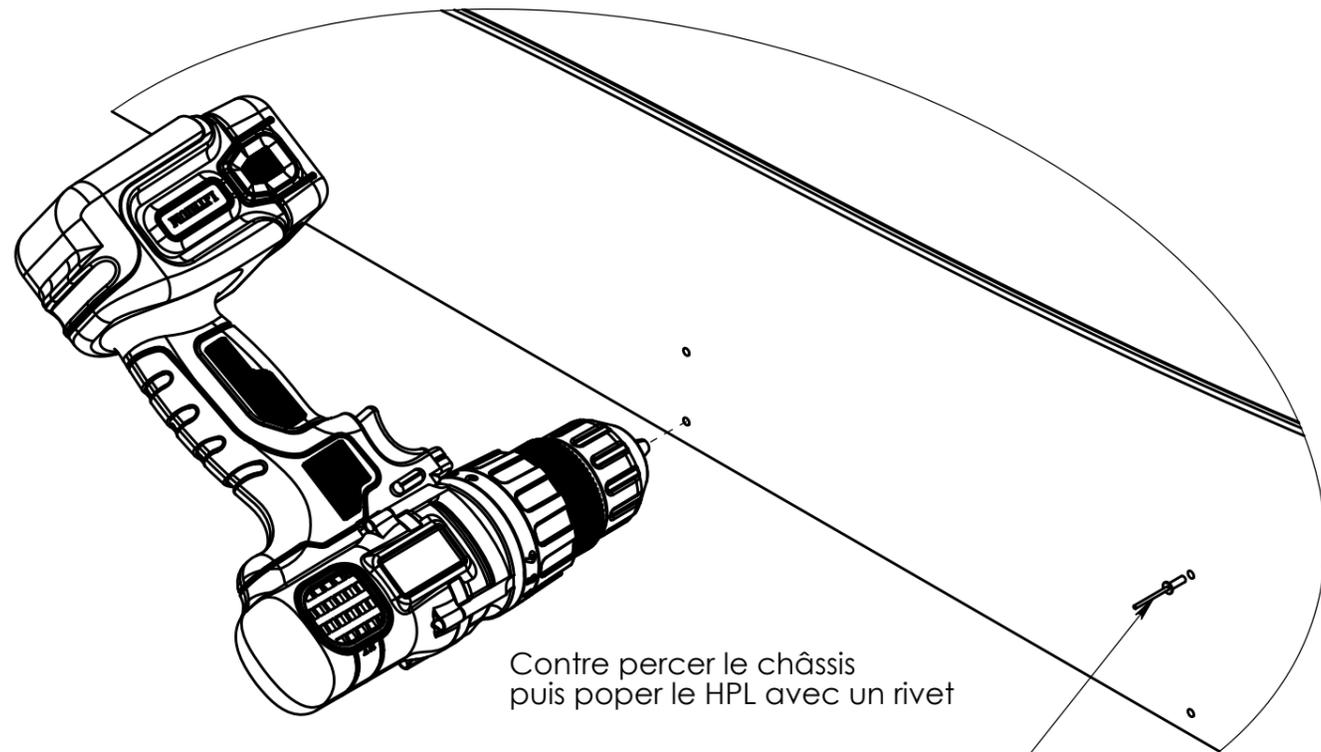

Contre percer le châssis
puis poper le HPL avec un rivet

rivet-pop

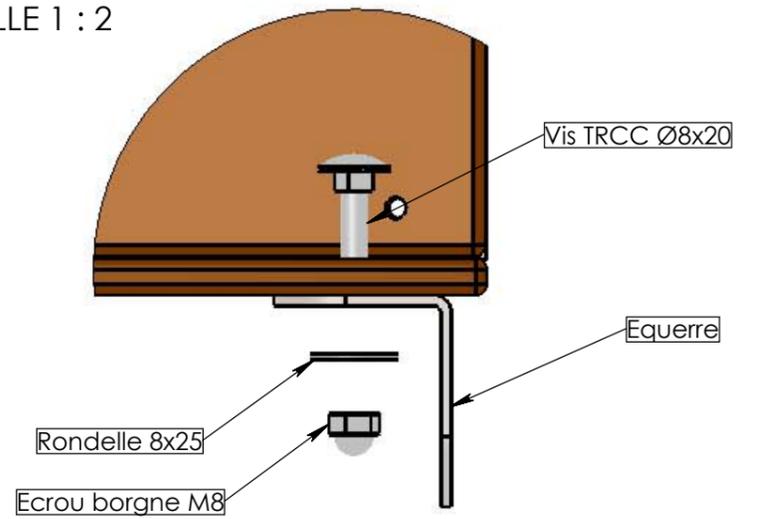


Matière: xxx

Couleur: xxx


REV.	DESCRIPTION	DATE	TC Dessinateur
	Plan: FABRICATION		IE:00
	Dessinateur: L.E.		A3 Ech: 1/
	Date création: 29/10/2014		
	TRANSALP Tel.:0476647518 Fax :0476647979 Quartier de la gare 38470 L'ALBENC		
	Désignation: Montage 3775-AL		
	Référence: xxx		
	Ensemble: M3775-AL		
	Gamme: Bibou structure		

transalp
jeux & équipements sportifs urbains

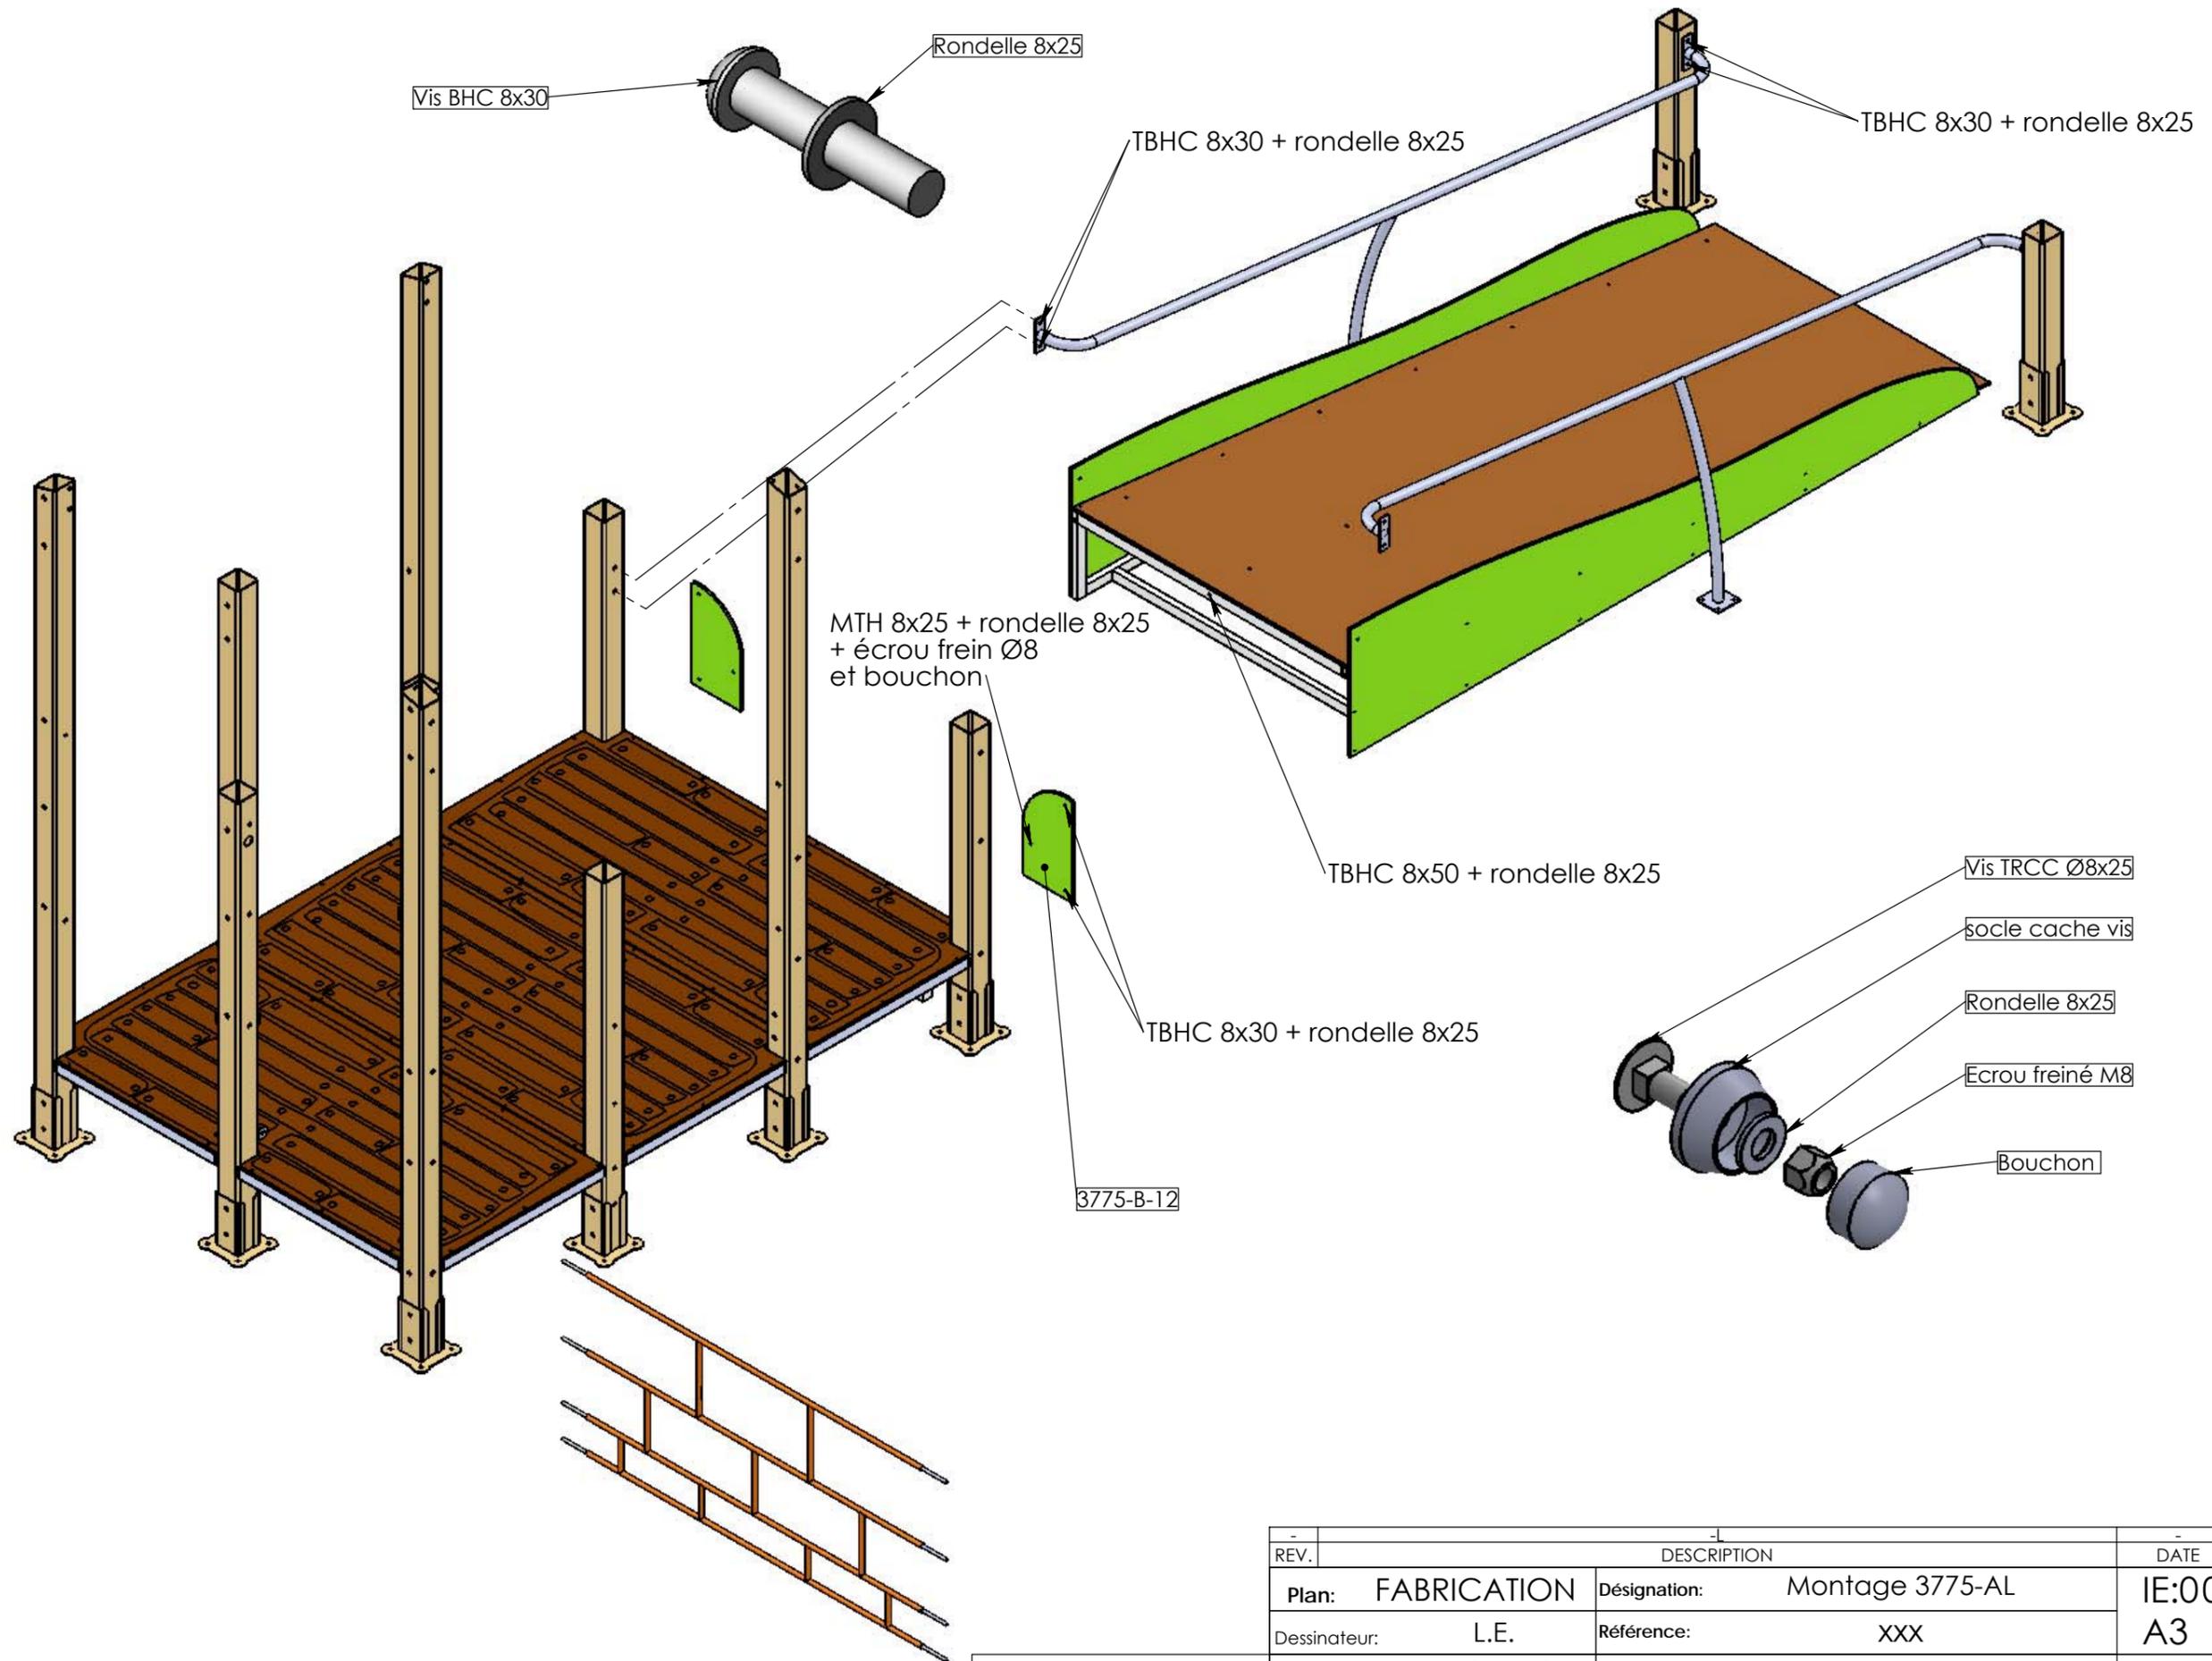


REV.	DESCRIPTION	DATE	TC Dessinateur
-	Plan: FABRICATION	IE:00	A3 Ech: 1/
-	Désignation: Montage 3775-AL	A3	
-	Dessinateur: L.E.	Référence: xxx	
-	Date création: 28/10/2014	Ensemble: M3775-AL	
-	Matière: xxx	Gamma: Bibou structure	
-	Couleur: xxx	TRANSALP Tel.:0476647518 Fax :0476647979 Quartier de la gare 38470 L'ALBENC	

DÉTAIL A
ECHELLE 1 : 3

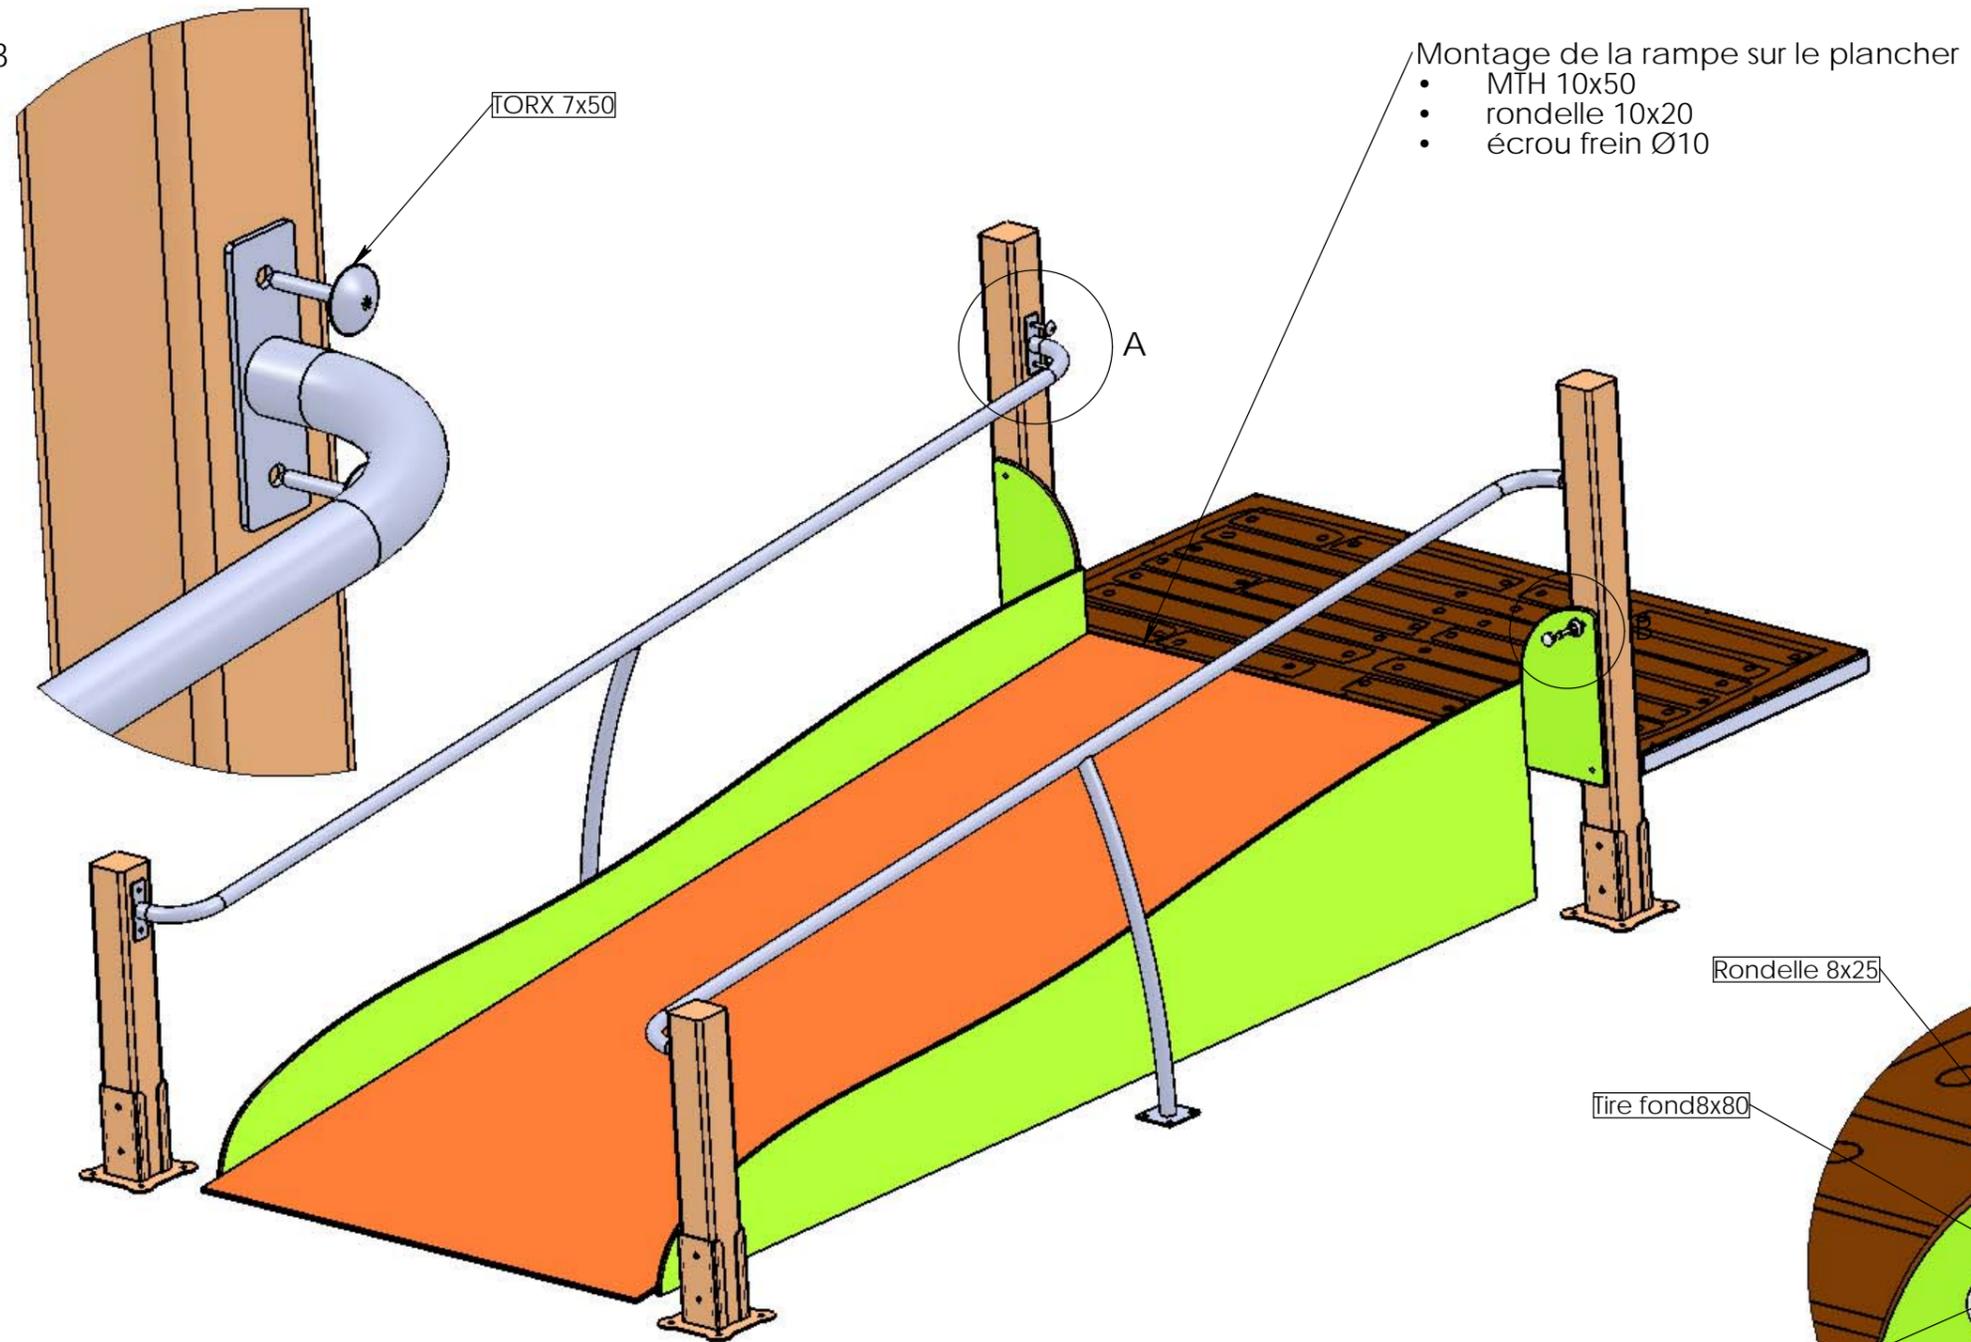


- Montage de la rampe sur le plancher
- MTH 10x50
 - rondelle 10x20
 - écrou frein Ø10

DÉTAIL B
ECHELLE 1 : 3

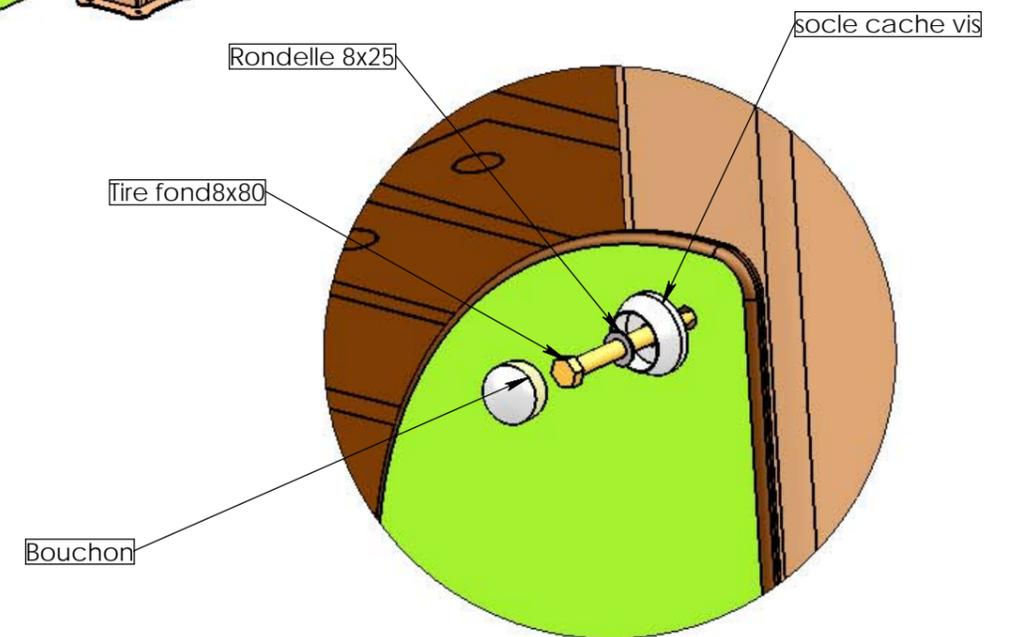


REV.	DESCRIPTION	DATE	Dessinateur
	Plan: FABRICATION	Désignation: Cabane Andy'	IE:00
	Dessinateur: L.E.	Référence: 3775	A3 Ech: 1/
	Matière: xxx	Date création: 04/06/2013	Ensemble: M3775 rampe+main courante
	Couleur: xxx	TRANSALP Tel.:0476647518 Fax :0476647979 Quartier de la gare 38470 L'ALBENC	Gamme: Bibou structure

Couleurs non contractuelles

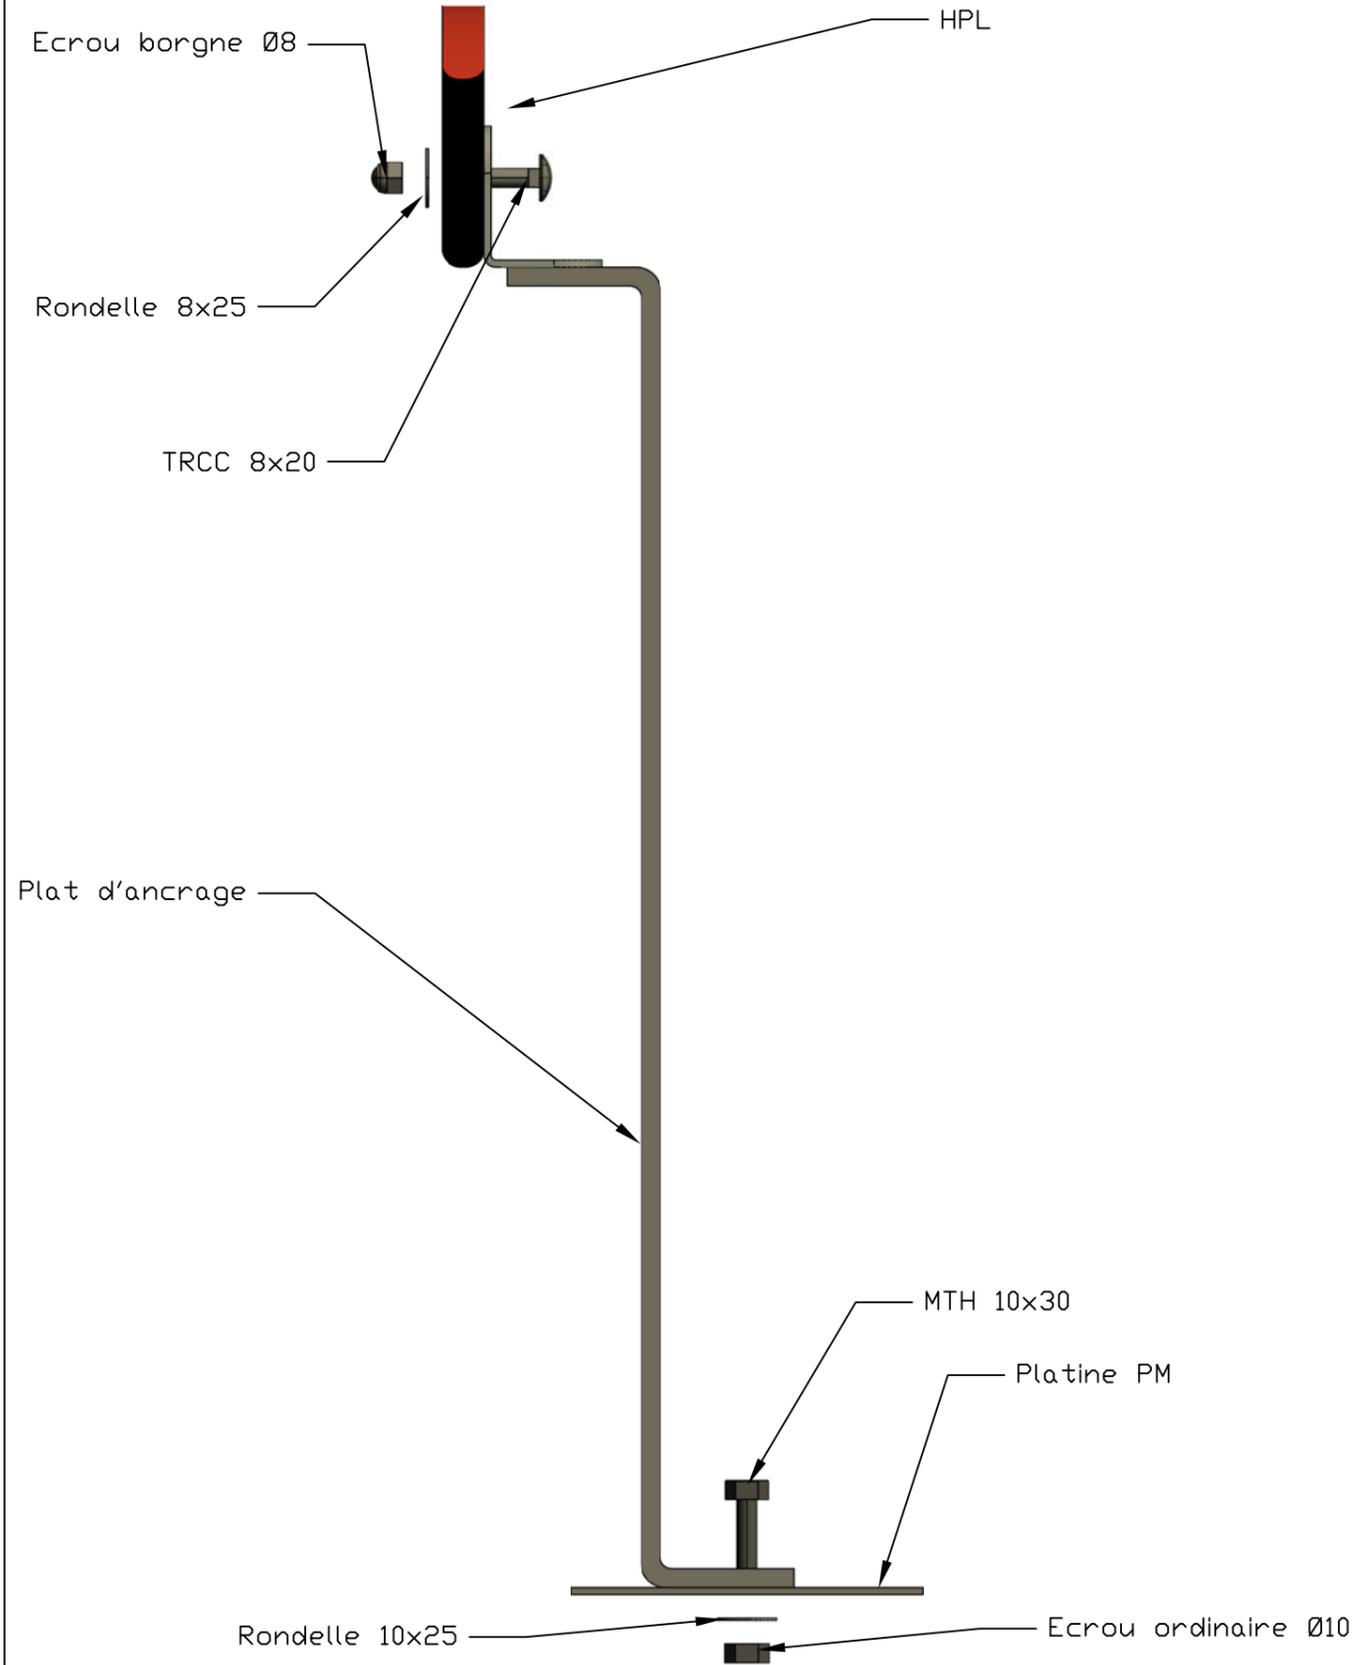


Trou de 300x300mm
profondeur 700mm

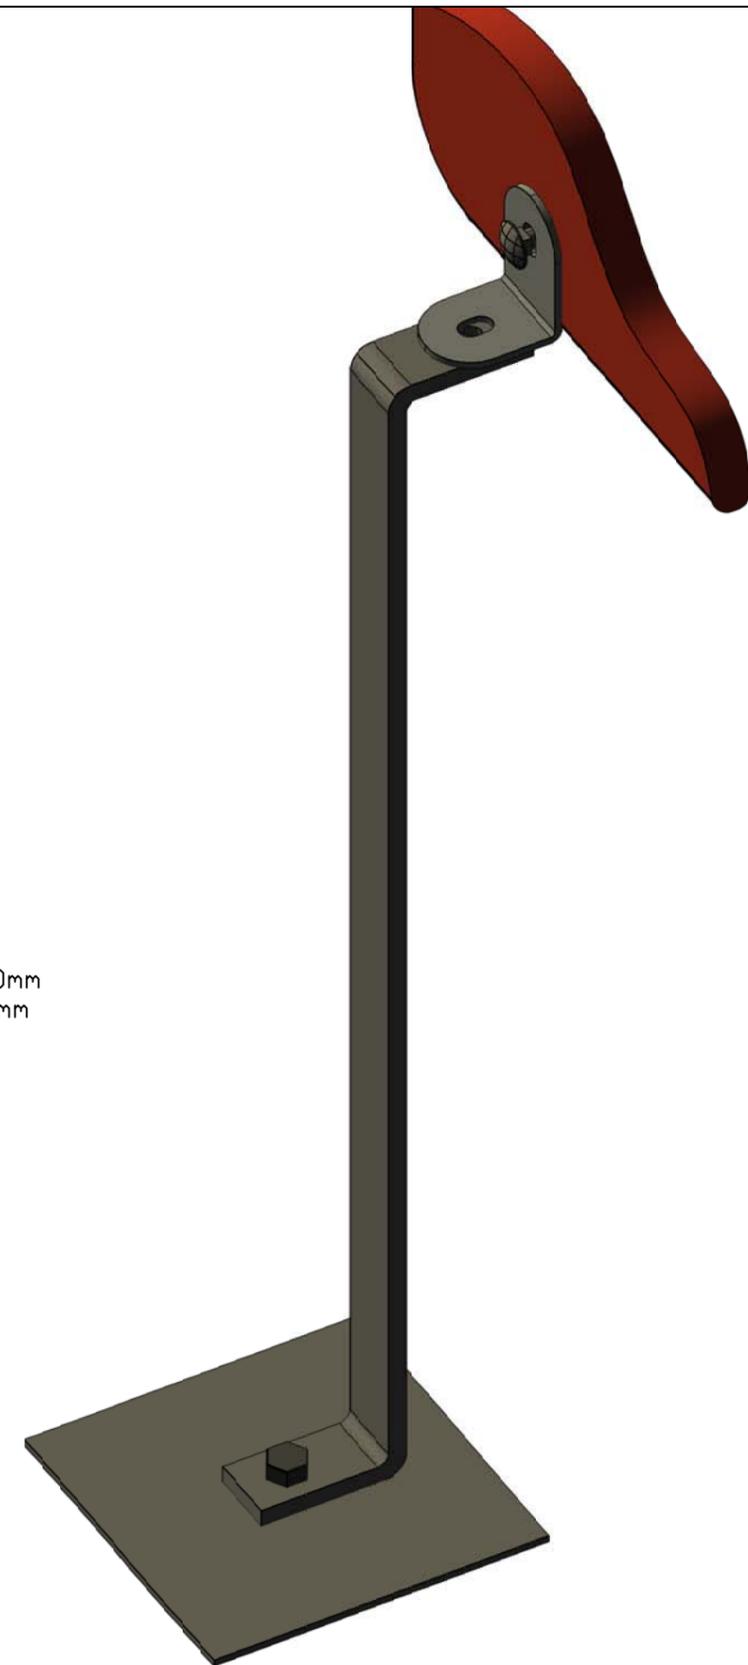


-	Date	-	-	Date	-	Matière	Designation.	Ech.	-	-	-	 jeux & équipements sportifs urbains Quartier de la gare 38470 L'Albenc - France Tel 04 76 64 75 18 Fax 04 76 64 79 79 www.transalp.fr info@transalp.fr
-	-	-	-	-	-	Groupe	Instruction de montage	Page	-	-	-	
-	Date	-	-	Date	-		Gamme.	/	-	-	-	
-	Date	Dessiné par L.E.	-	Date	-		plan.	Ref.	3775			
-	24/11/2014	Validé par:	-	-	-		Montage scellement	réf com.	-			
							Rampe 3775 sol fluent					


Phase 1 : monter la passerelle 3776-FT entre les 2 tours avec 4 TBHC 8x30 + rondelles 8x25

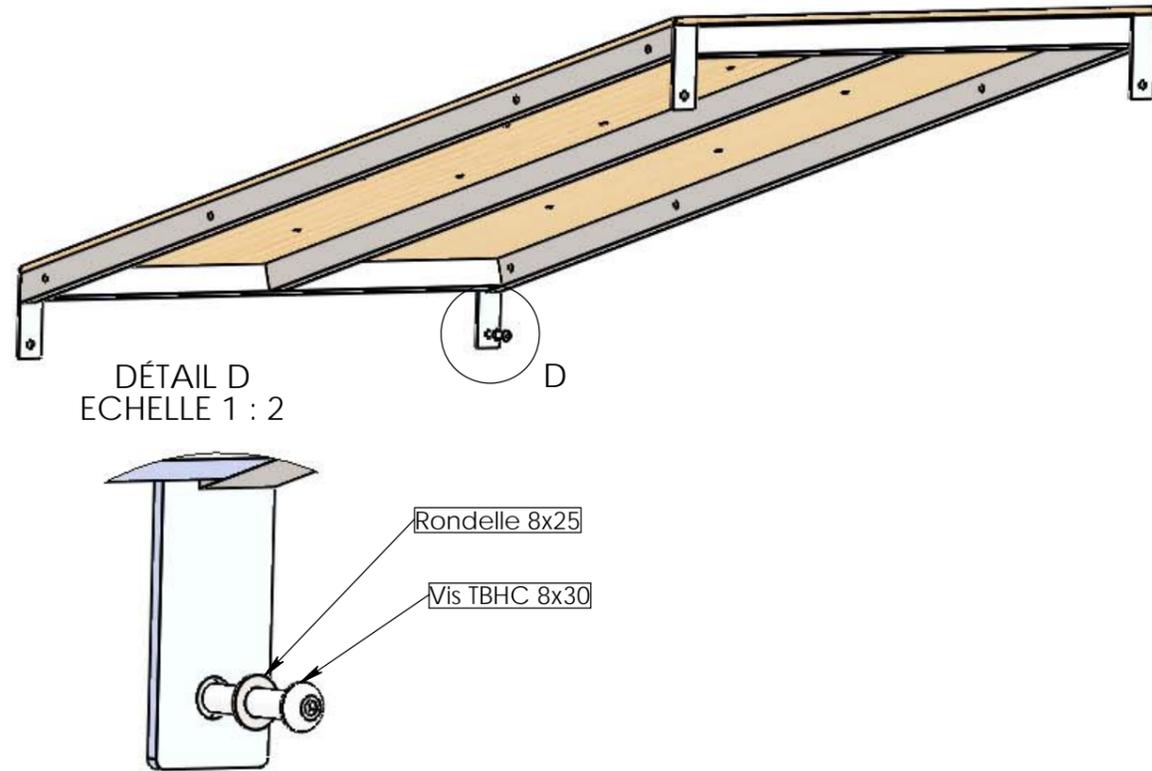


Phase 2 : monter les 2 barrières latérales entre les 2 tours avec 4 TBHC 8x30 + rondelles 8x25.

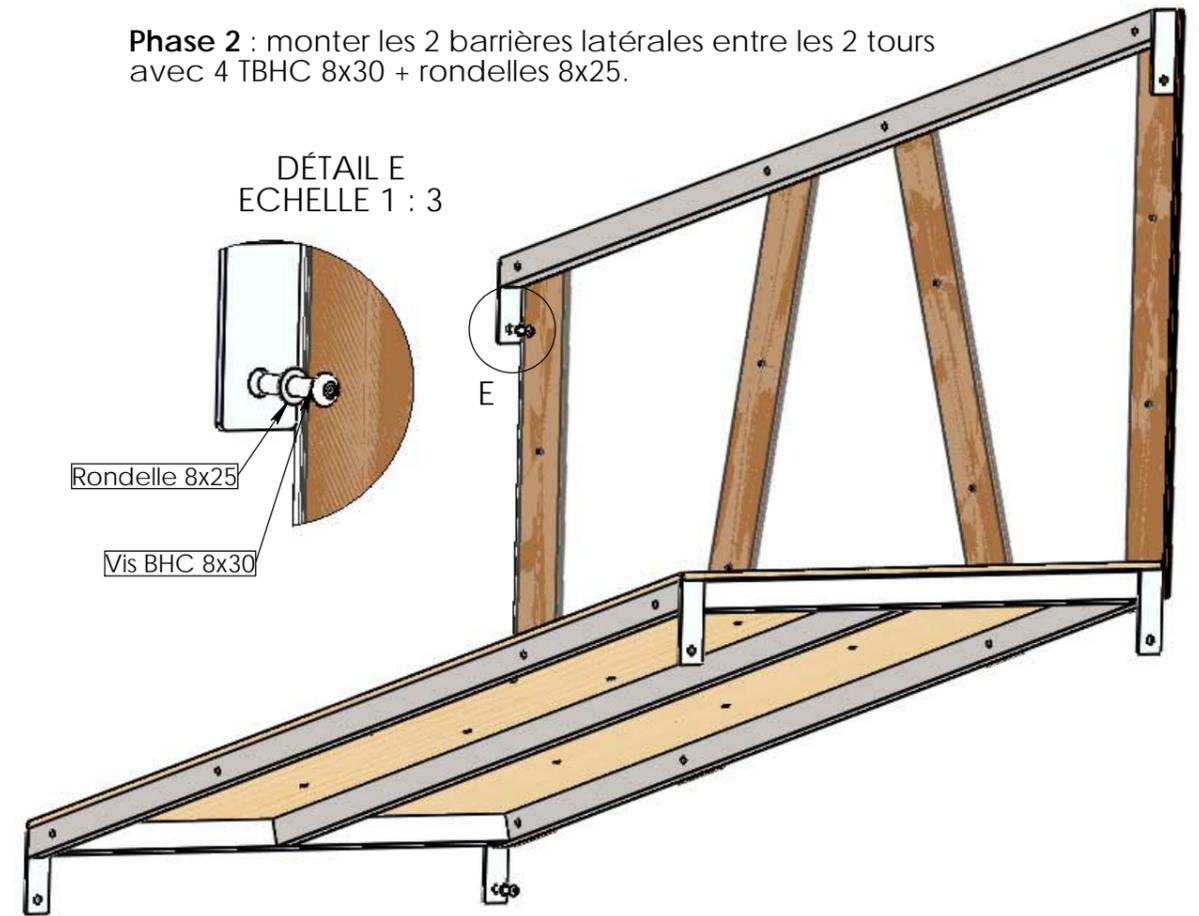

Phase 3 : fixer ensuite les barrières sur le châssis avec 8 TRCC 8x70 rondelles 8x25 + écrous freins Ø8 et bouchons, puis les plexi avec des rivets 4.8x16 tête large

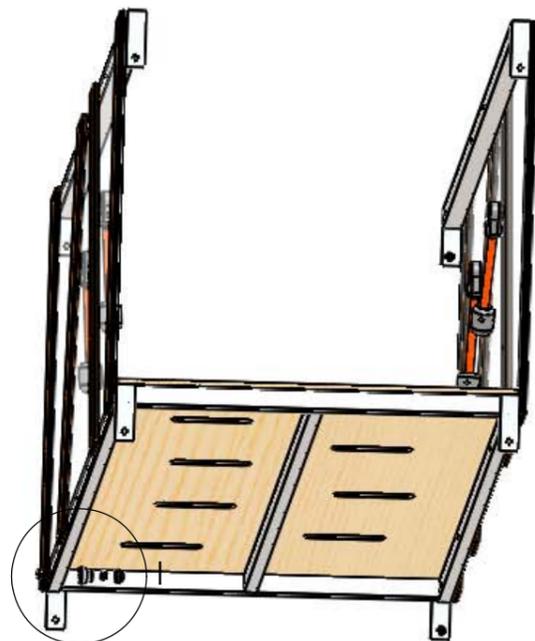

DÉTAIL I
ECHELLE 1 : 5

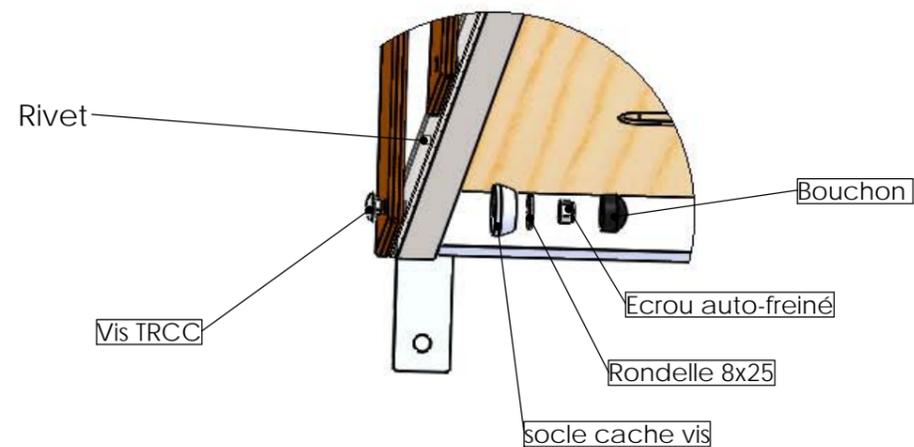


Plan: FABRICATION	Désignation: Pont Levis Incliné	IE:02
Dessinateur: L.E.	Référence:	A3 Ech: 1/
Matière:	Date création: 12/10/2017	Ensemble: M3776-FT
Couleur: xxx	TRANSALP Tel.:0476647518 Fax :0476647979 Quartier de la gare 38470 L'ALBENC	Gamme: BIBOU STRUCTURES

Montage de la passerelle sans le filet pour cette structure


DÉTAIL A ECHELLE 1 : 3

TBHC 8x30
Rondelles 8x25

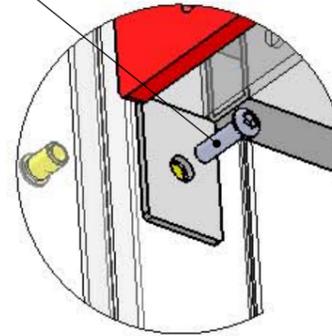


DÉTAIL B ECHELLE 1 : 3

- TRCC 8x50
- rondelle 8x25
- écrou frein Ø8
- bouchon noir

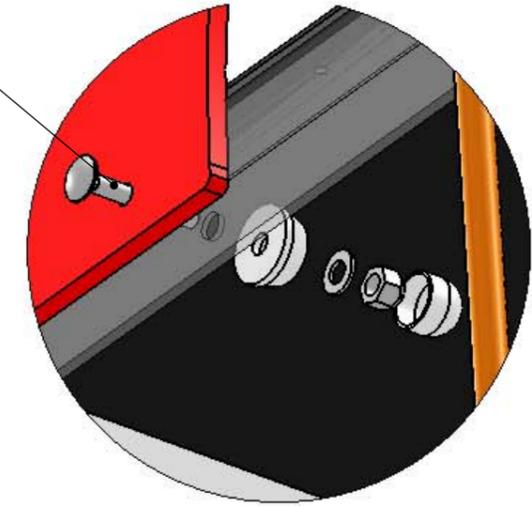



DÉTAIL C ECHELLE 1 : 3

- rondelle 10x20
- écrou frein Ø10
- bouchon noir

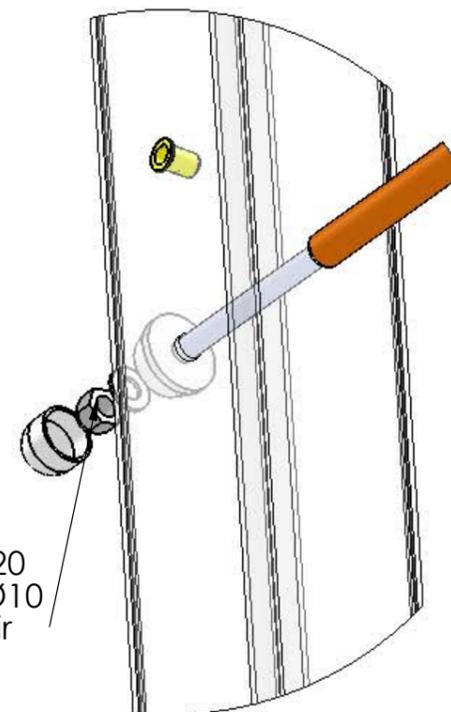

DÉTAIL D ECHELLE 1 : 3

- rondelle 10x20
- écrou frein Ø10
- bouchon noir

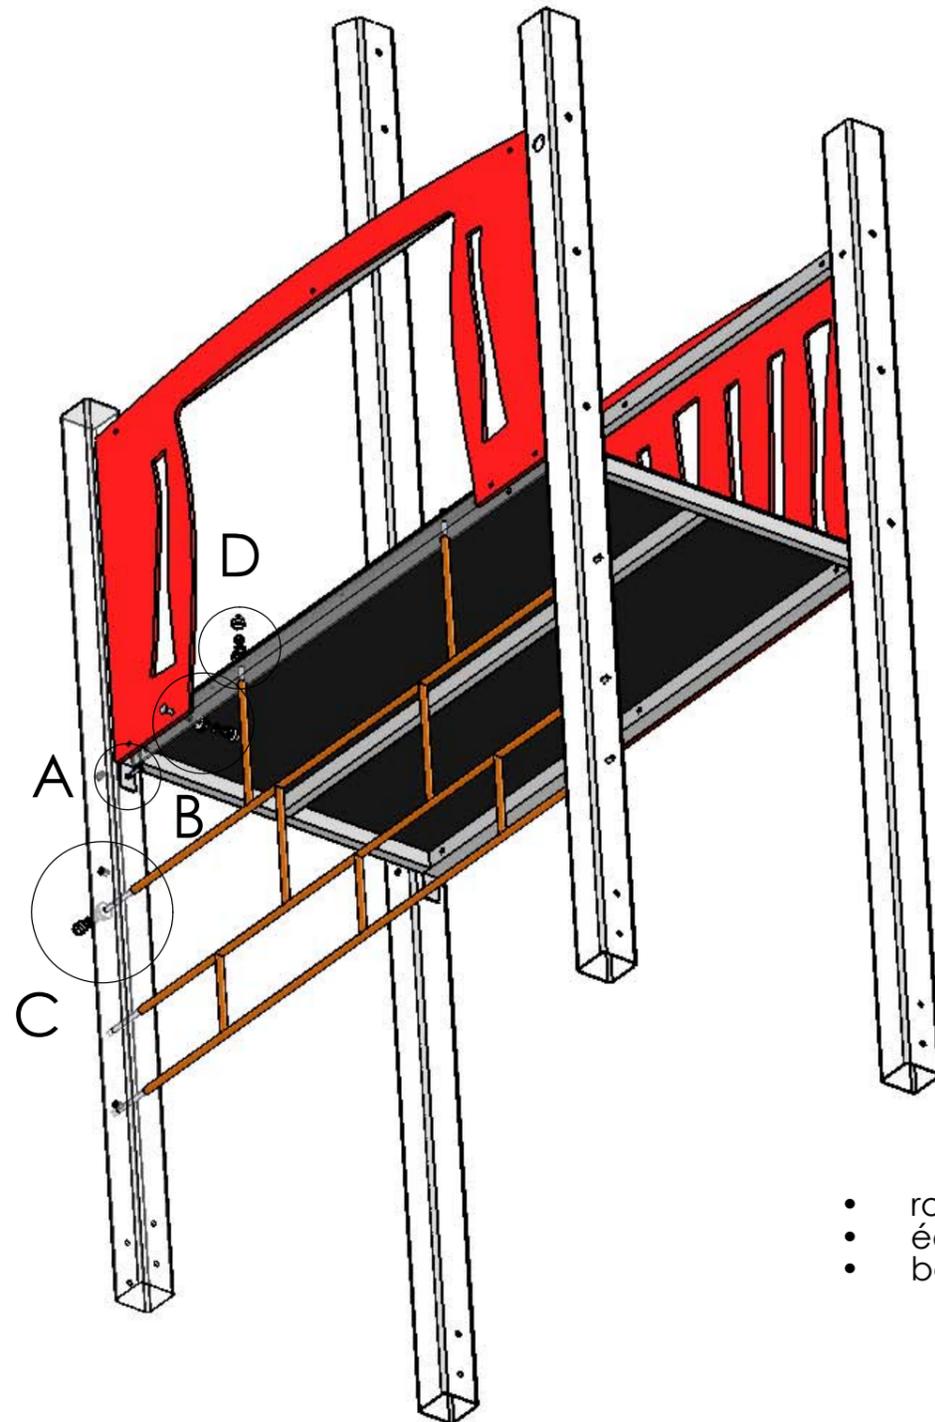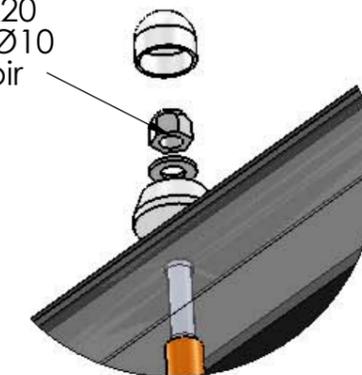

Plan: FABRICATION	Désignation: Montage passerelle et filet	IE: 00
Dessinateur: L.E.	Référence: 3410-C	A3 Ech: 1/
Date: 08-02-2012	Ensemble: XXX	 jeux & équipements sportifs urbains
TRANSALP Tel.:0476647518 Fax :0476647979 Quartier de la gare 38470 L'ALBENC	Gamme: Bibou structures	


Instructions de montage :

1. Identifier le toboggan 96950-L (H 1.35m) et préparer la visserie, soit :

- 3 TRCC 8x70
- 3 contres plaques
- 3 rondelles 8x25
- 3 écrous freins Ø8
- 3 socle cache vis
- 3 bouchons

Instructions de montage :

2. Présenter le toboggan face au plancher pré percer pour le toboggan.
3. Insérer ensuite les TRCC, puis les contres plaques socles cache vis, rondelles, écrous, faire un amorce de serrage, ne pas mettre le bouchon, celui-ci viendra se mettre quand l'ensemble de la structure sera montée.


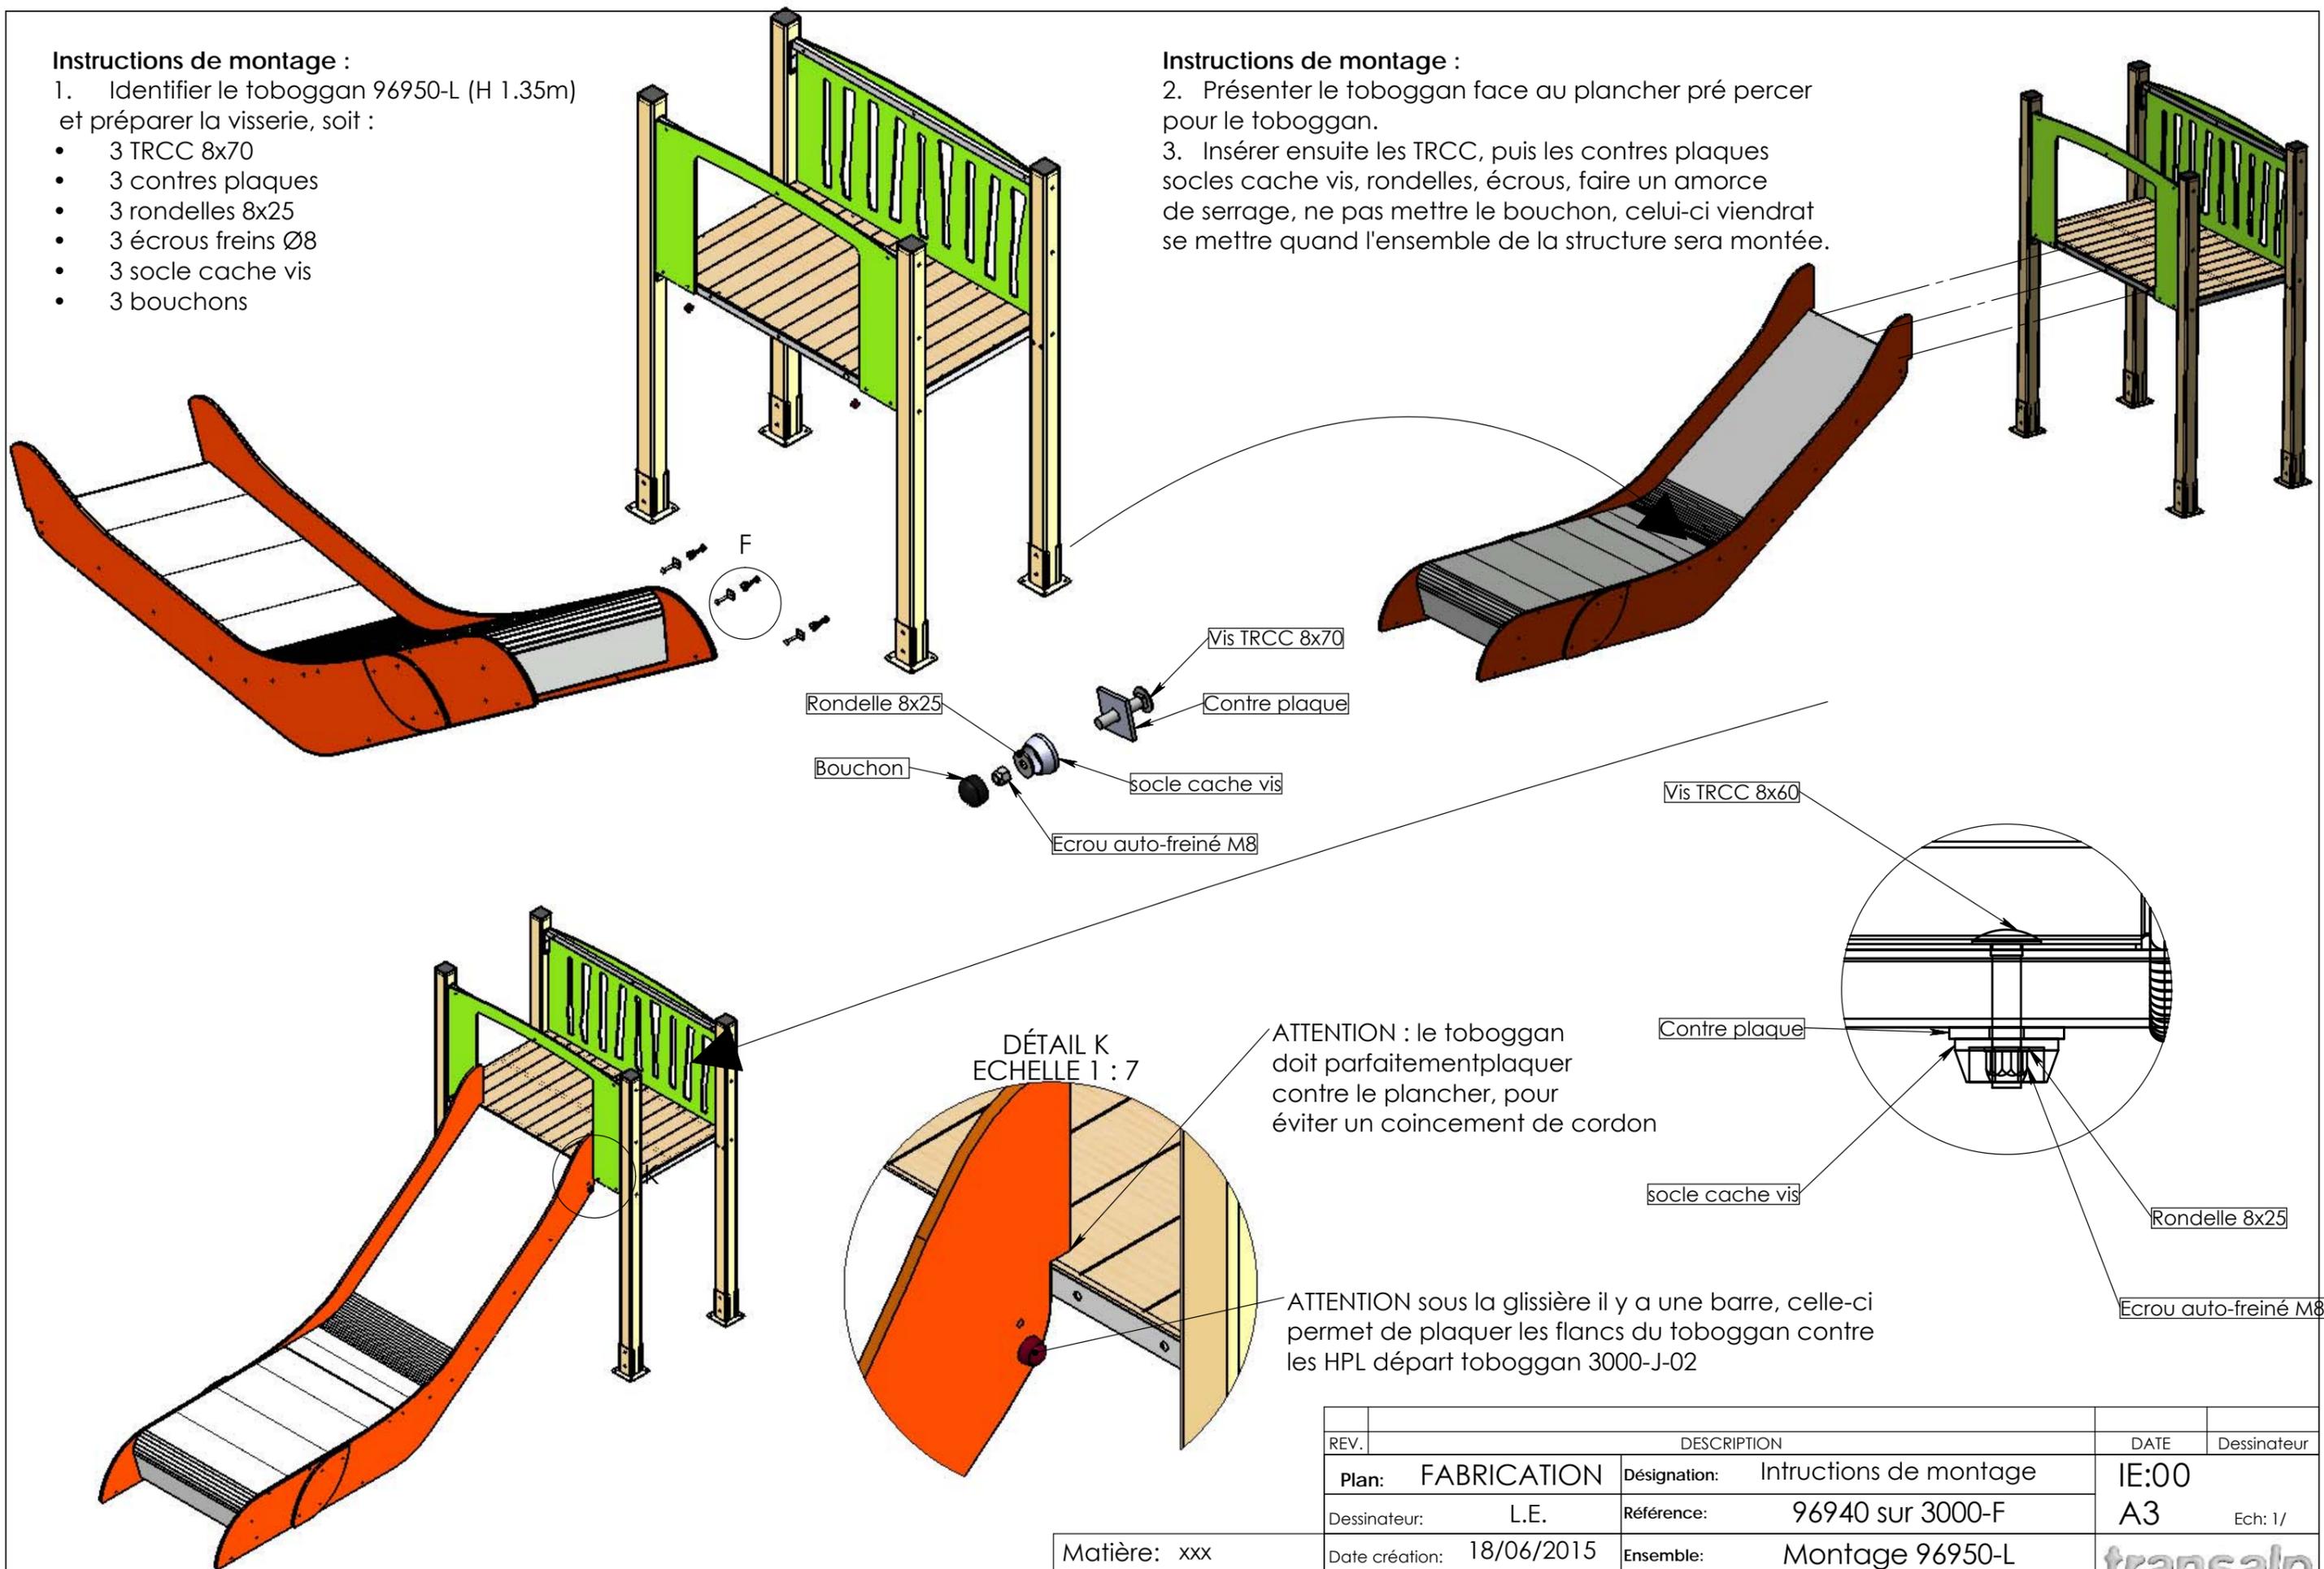


REV.	DESCRIPTION		DATE	Dessinateur
	Plan: FABRICATION	Désignation: Intructions de montage	IE:00	
	Dessinateur: L.E.	Référence: 96940 sur 3000-F	A3	Ech: 1/
	Matière: xxx	Date création: 18/06/2015	Ensemble: Montage 96950-L	
	Couleur: xxx	TRANSALP Tel.:0476647518 Fax :0476647979 Quartier de la gare 38470 L'ALBENC	Gamme: Bibou structure	

Instructions de montage :


1. Identifier le toboggan 96940 (H 0.90m) et préparer la visserie, soit :

- 2 TRCC 8x50
- 2 contres plaques
- 2 rondelles 8x25
- 2 écrous freins Ø8
- 2 socle cache vis
- 2 bouchons

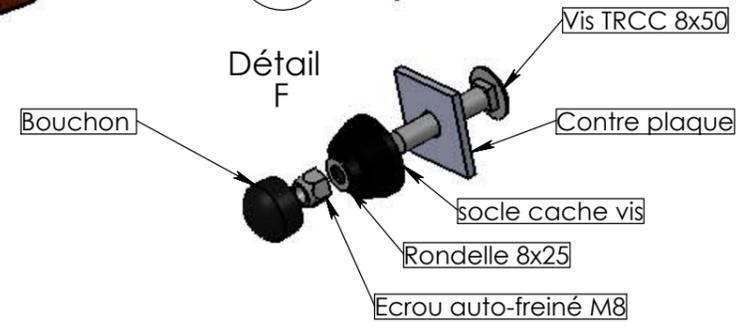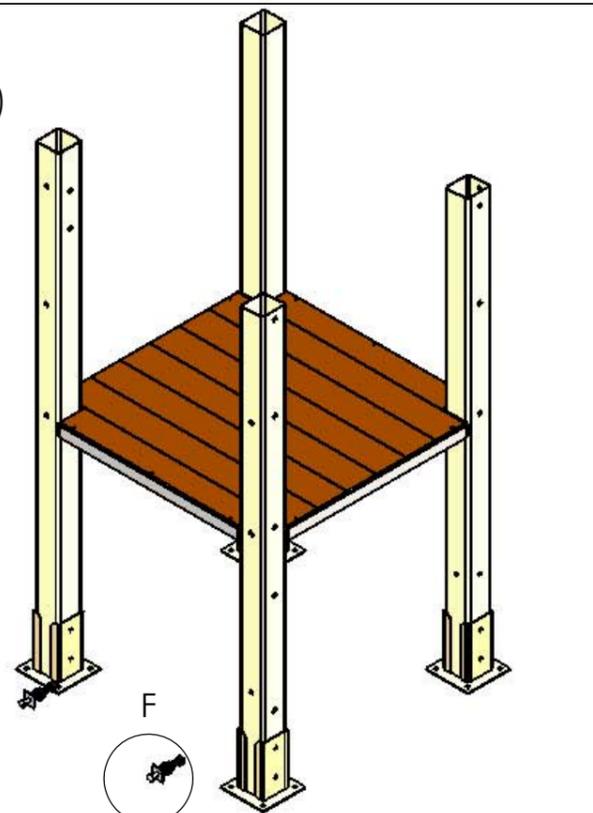


Instructions de montage :


2. Présenter le toboggan face au plancher pré percer pour le toboggan.
3. Insérer ensuite les TRCC, puis les contres plaques socles cache vis, rondelles, écrous, faire un amorce de serrage, ne pas mettre le bouchon, celui-ci viendra se mettre quand l'ensemble de la structure sera montée.

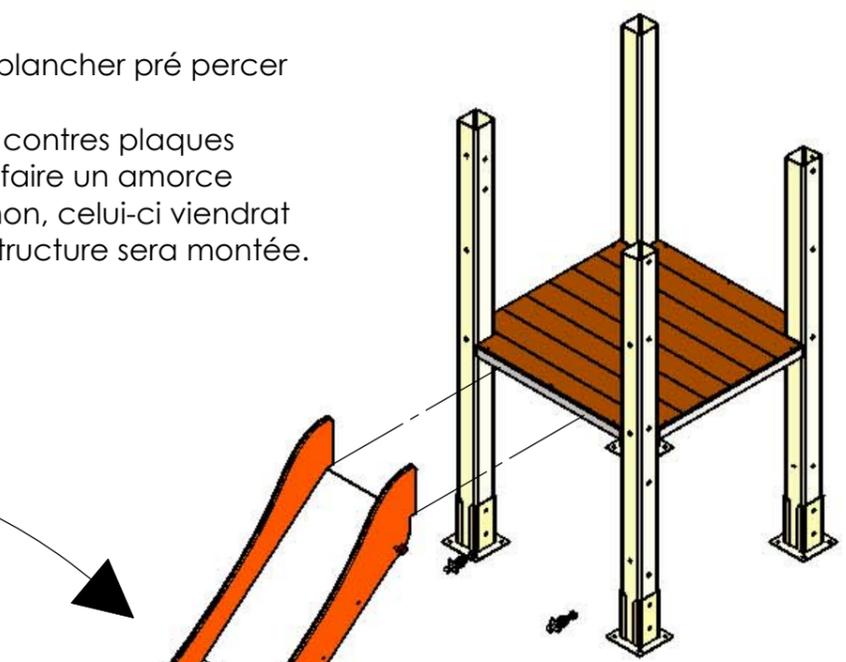

DÉTAIL H
ECHELLE 1 : 2


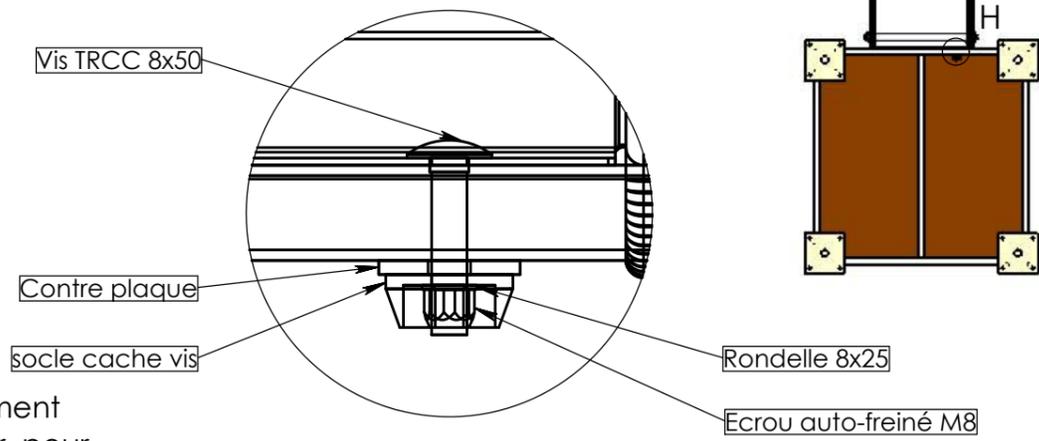


DÉTAIL I
ECHELLE 1 : 2

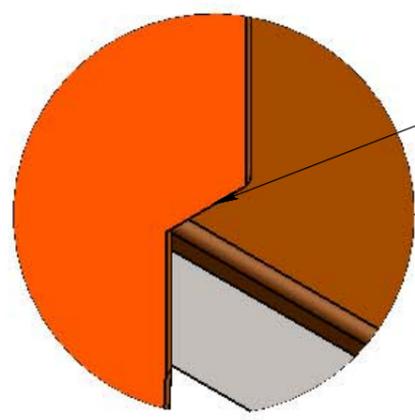

ATTENTION :
le toboggan doit parfaitement plaquer contre le plancher, pour éviter un coincement de cordon

ATTENTION sous la glissière il y a une barre, celle-ci permet de plaquer les flancs du toboggan contre les HPL départ toboggan 3000-J-02

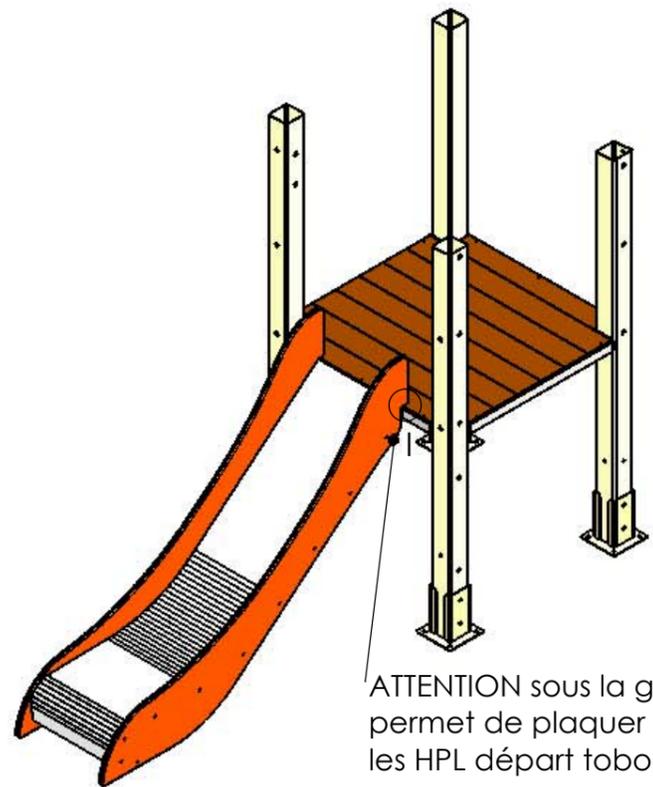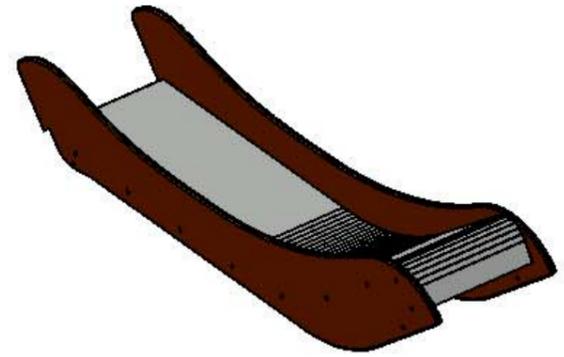


REV.	DESCRIPTION		DATE	Dessinateur
	Plan: FABRICATION	Désignation: Intructions de montage	IE:00	
	Dessinateur: L.E.	Référence: 96940 sur 3000-F	A3	Ech: 1/
	Matière: xxx	Date création: 18/06/2015	Ensemble: Montage 96940	
	Couleur: xxx	TRANSALP Tel.:0476647518 Fax :0476647979 Quartier de la gare 38470 L'ALBENC	Gamme: Bibou structure	




Instruction de montage :

1. Repérer sur la tour, l'emplacement des HPL départ toboggan.
2. Identifier les HPL.
3. Préparer la visserie soit : 6 socles cache vis, 6 rondelles 8x25 et 6 MTH 8x35 pour une paire de HPL, faire une amorce de serrage, on viendra à la fin mettre les bouchons quand la structure sera montée et vissés.

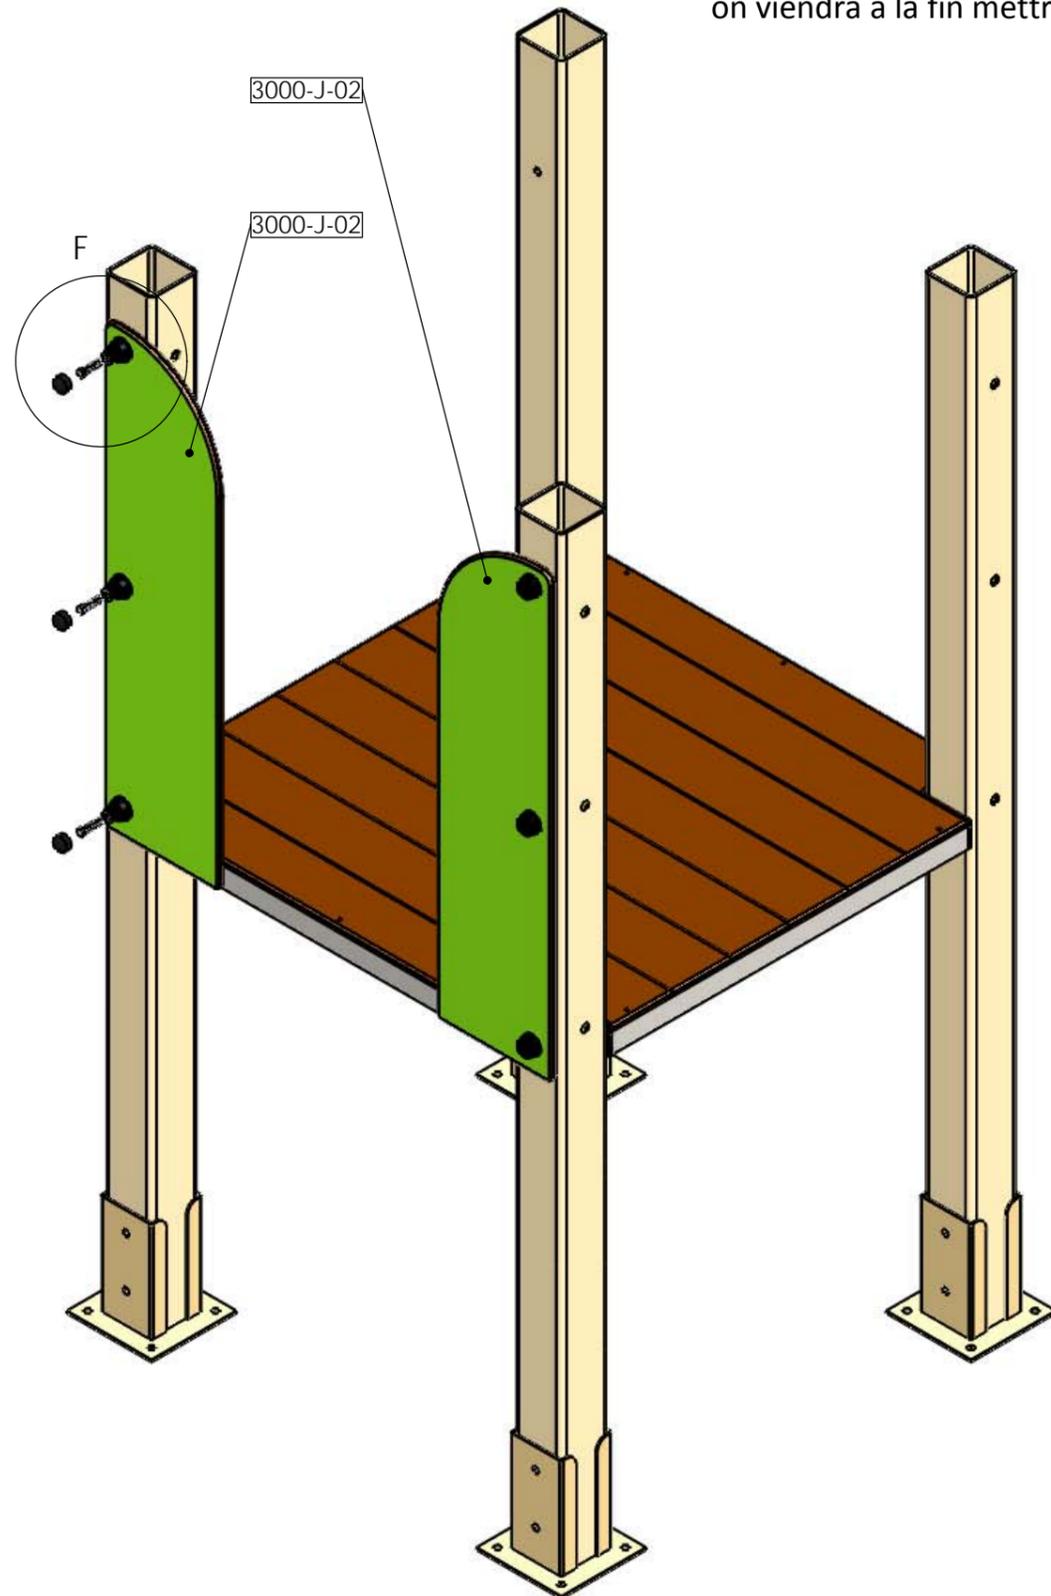

DÉTAIL F
ECHELLE 1 : 2

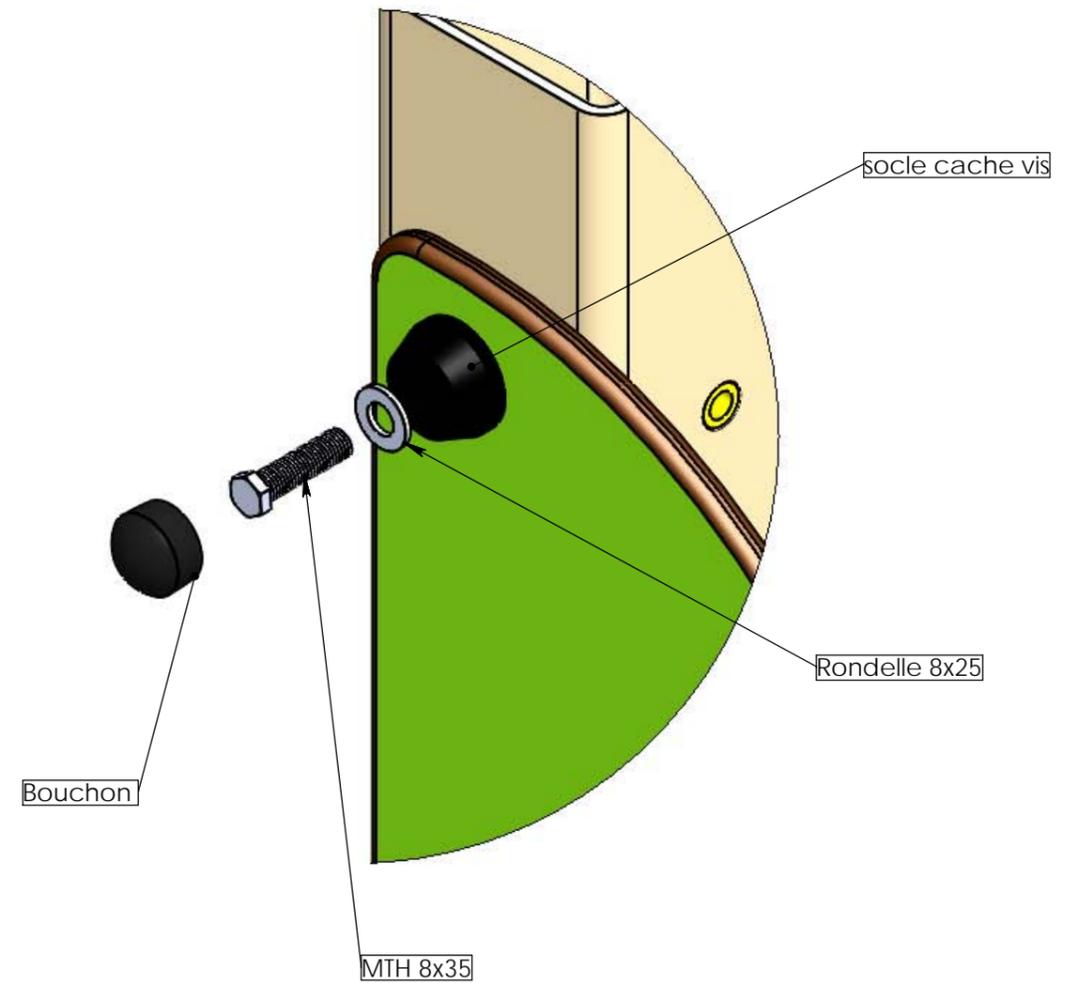


REV.	DESCRIPTION	DATE	Dessinateur
	Plan: FABRICATION	Désignation: Montage HPL départ toboggan	IE:00
	Dessinateur: L.E.	Référence: M3000-J-02	A3 Ech: 1/
	Date création: 06/07/2015	Ensemble: M3000-J-02	
	TRANSALP Tel.:0476647518 Fax :0476647979 Quartier de la gare 38470 L'ALBENC	Gamme: Bibou structure	transalp jeux & équipements sportifs urbains

Matière: xxx

Couleur: xxx

Montage :


Présenter le HPL 3740-P, monter les équerres sur le HPL avec les TRCC M8x25 (4) les socles caches vis (4), les rondelles 8x25 (4) et les écrous freins M8, faire une amorce de serrage. Positionner ensuite l'ensemble entre les 2 poteaux (voir plan d'ensemble de la structure). Visser les équerres sur les poteaux avec 4 rondelles 8x25 et 4 TBHC 8x30. Une fois l'ensemble fixé, serrer les écrous freins et mettre les bouchons cache vis.

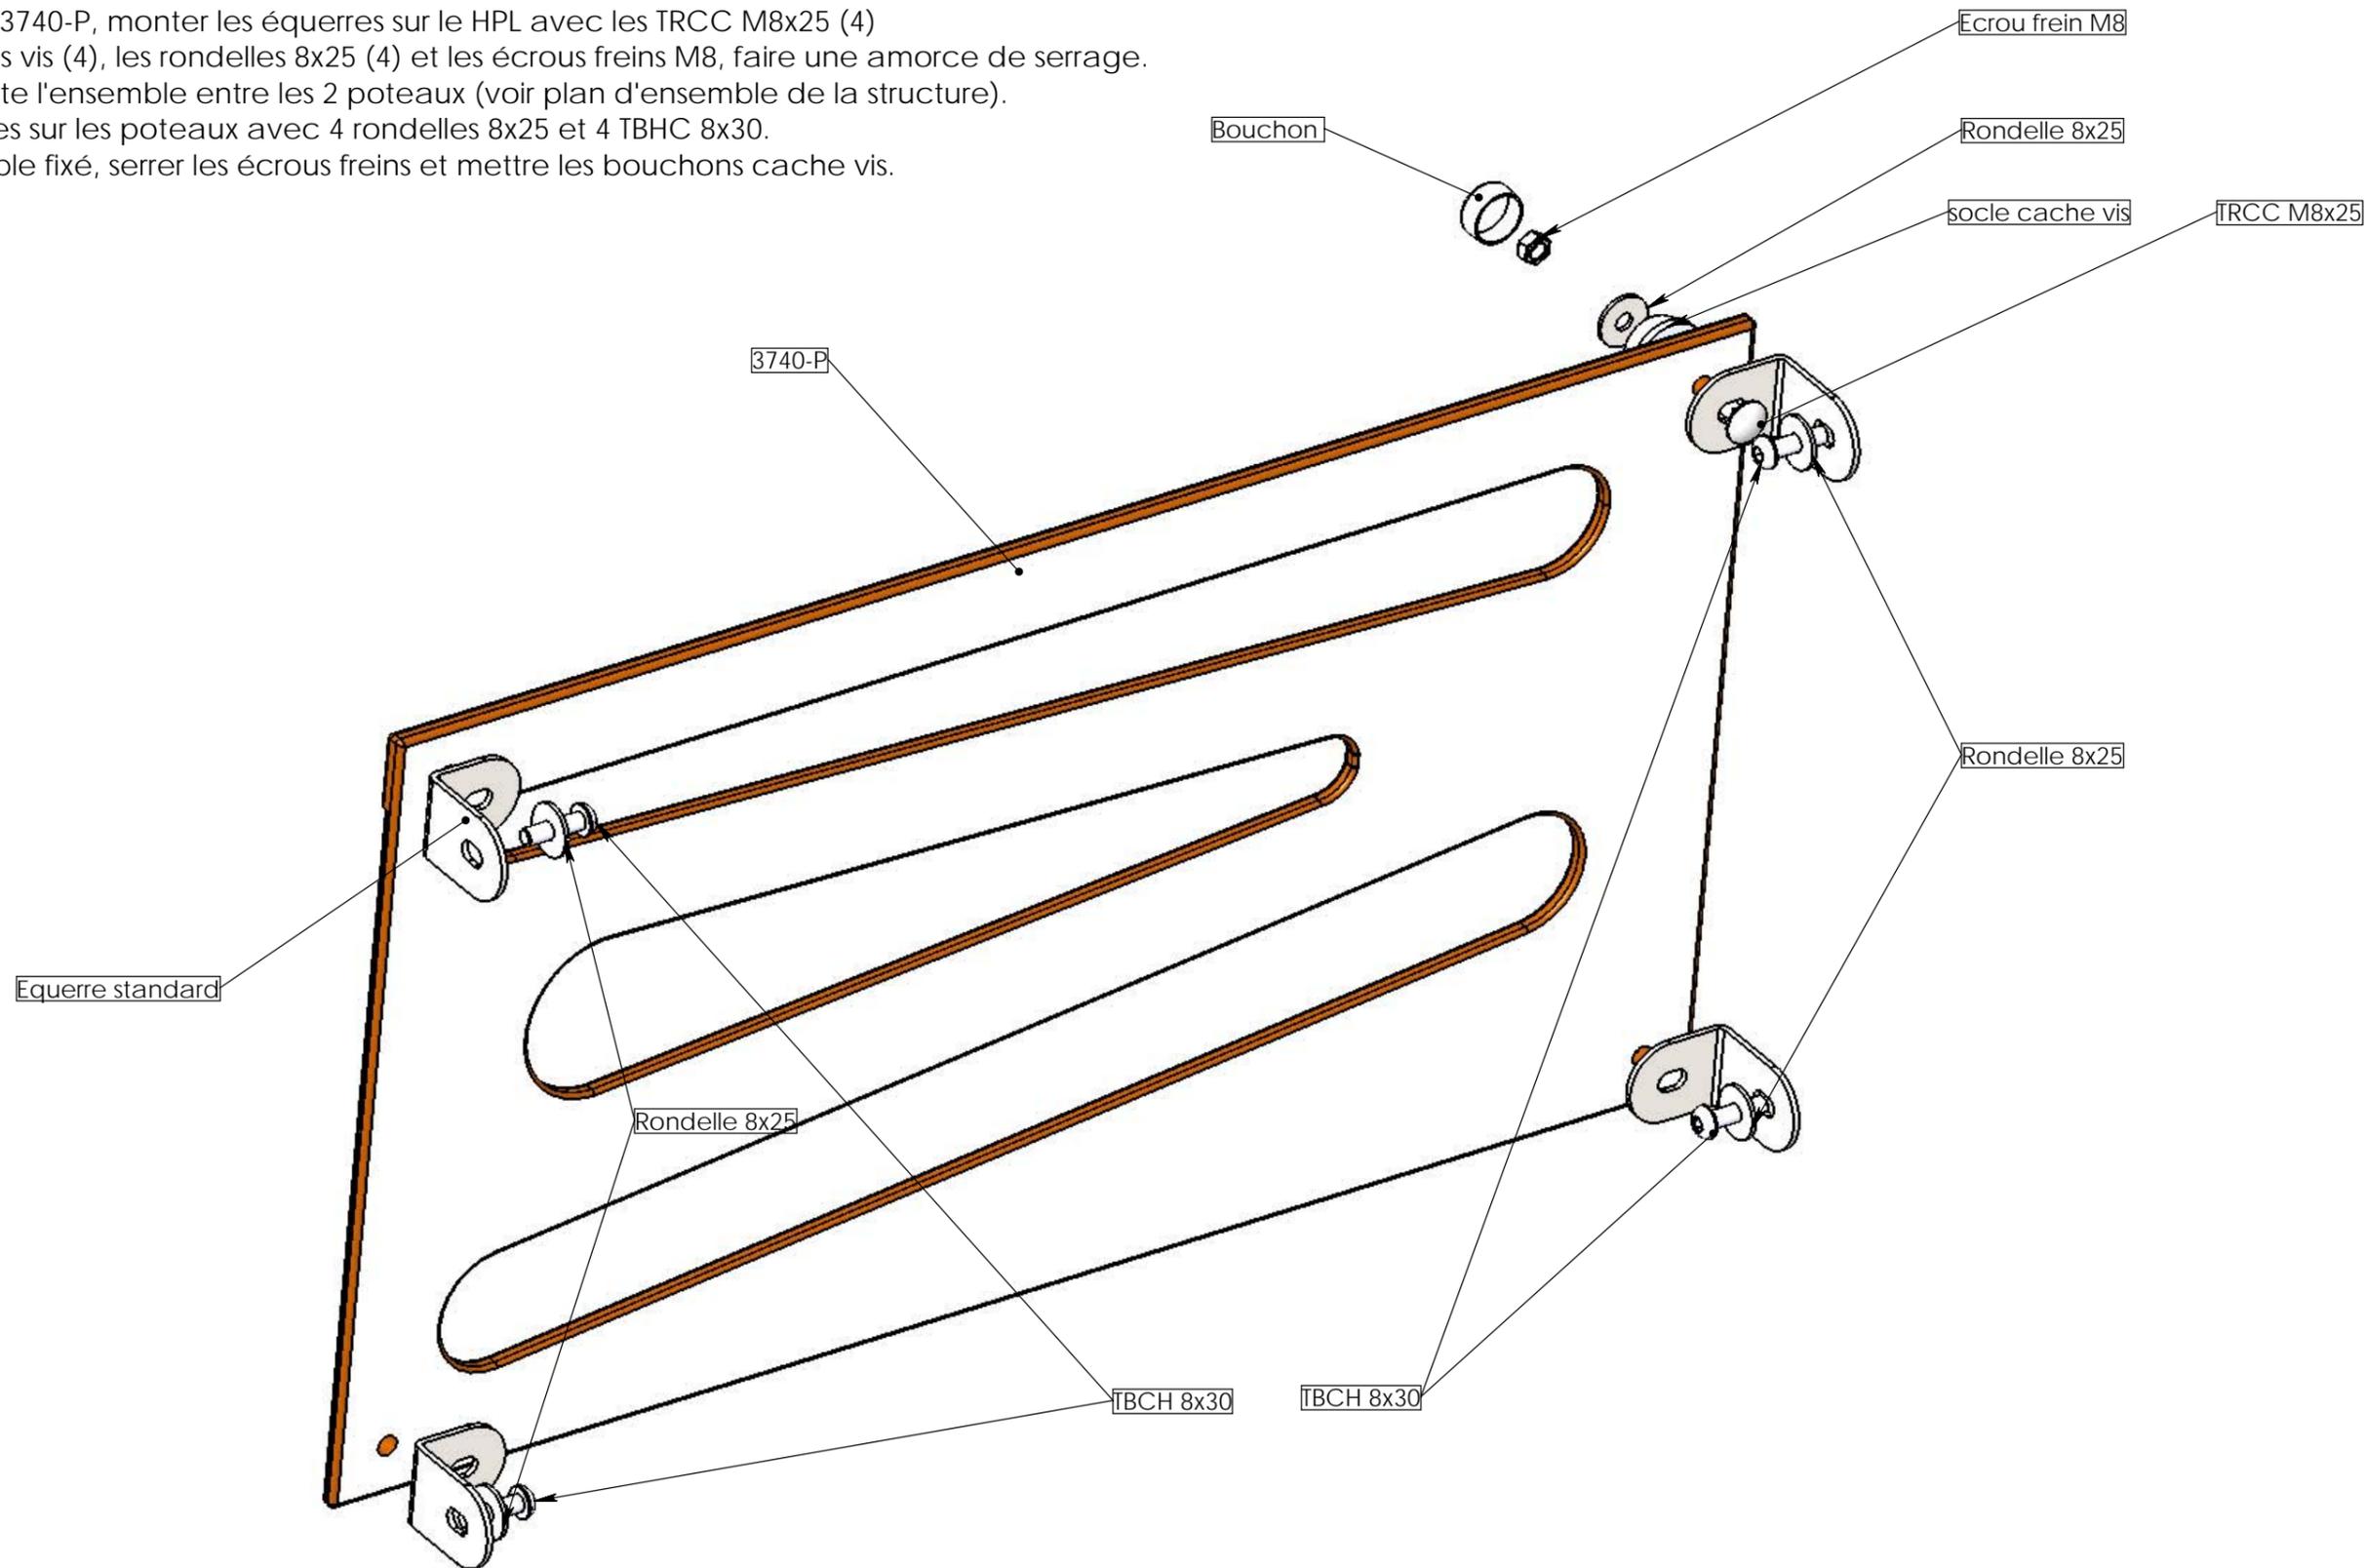

REV.	DESCRIPTION		DATE	Dessinateur
	Plan: FABRICATION	Désignation: Echelle HPL	IE:00	A3 Ech: 1/
	Dessinateur: L.E.	Référence: M3740-P		
	Date création: 12/10/2017	Ensemble: M3740-P		
	Matière: HPL	TRANSALP Tel.:0476647518 Fax :0476647979	Gamme: Bibou structure Montage	transalp <small>jeux & équipements sportifs urbains</small>
	Couleur: XXX	Quartier de la gare 38470 L'ALBENC		

Montage :


Présenter le HPL 3775-B-13, monter les équerres sur le HPL avec les TRCC M8x25 (4) les socles caches vis (4), les rondelles 8x25 (4) et les écrous freins M8, faire une amorce de serrage. Positionner ensuite l'ensemble entre les 2 poteaux (voir plan d'ensemble de la structure). Visser les équerres sur les poteaux avec 4 rondelles 8x25 et 4 TBHC 8x30. Une fois l'ensemble fixé, serrer les écrous freins et mettre les bouchons cache vis.

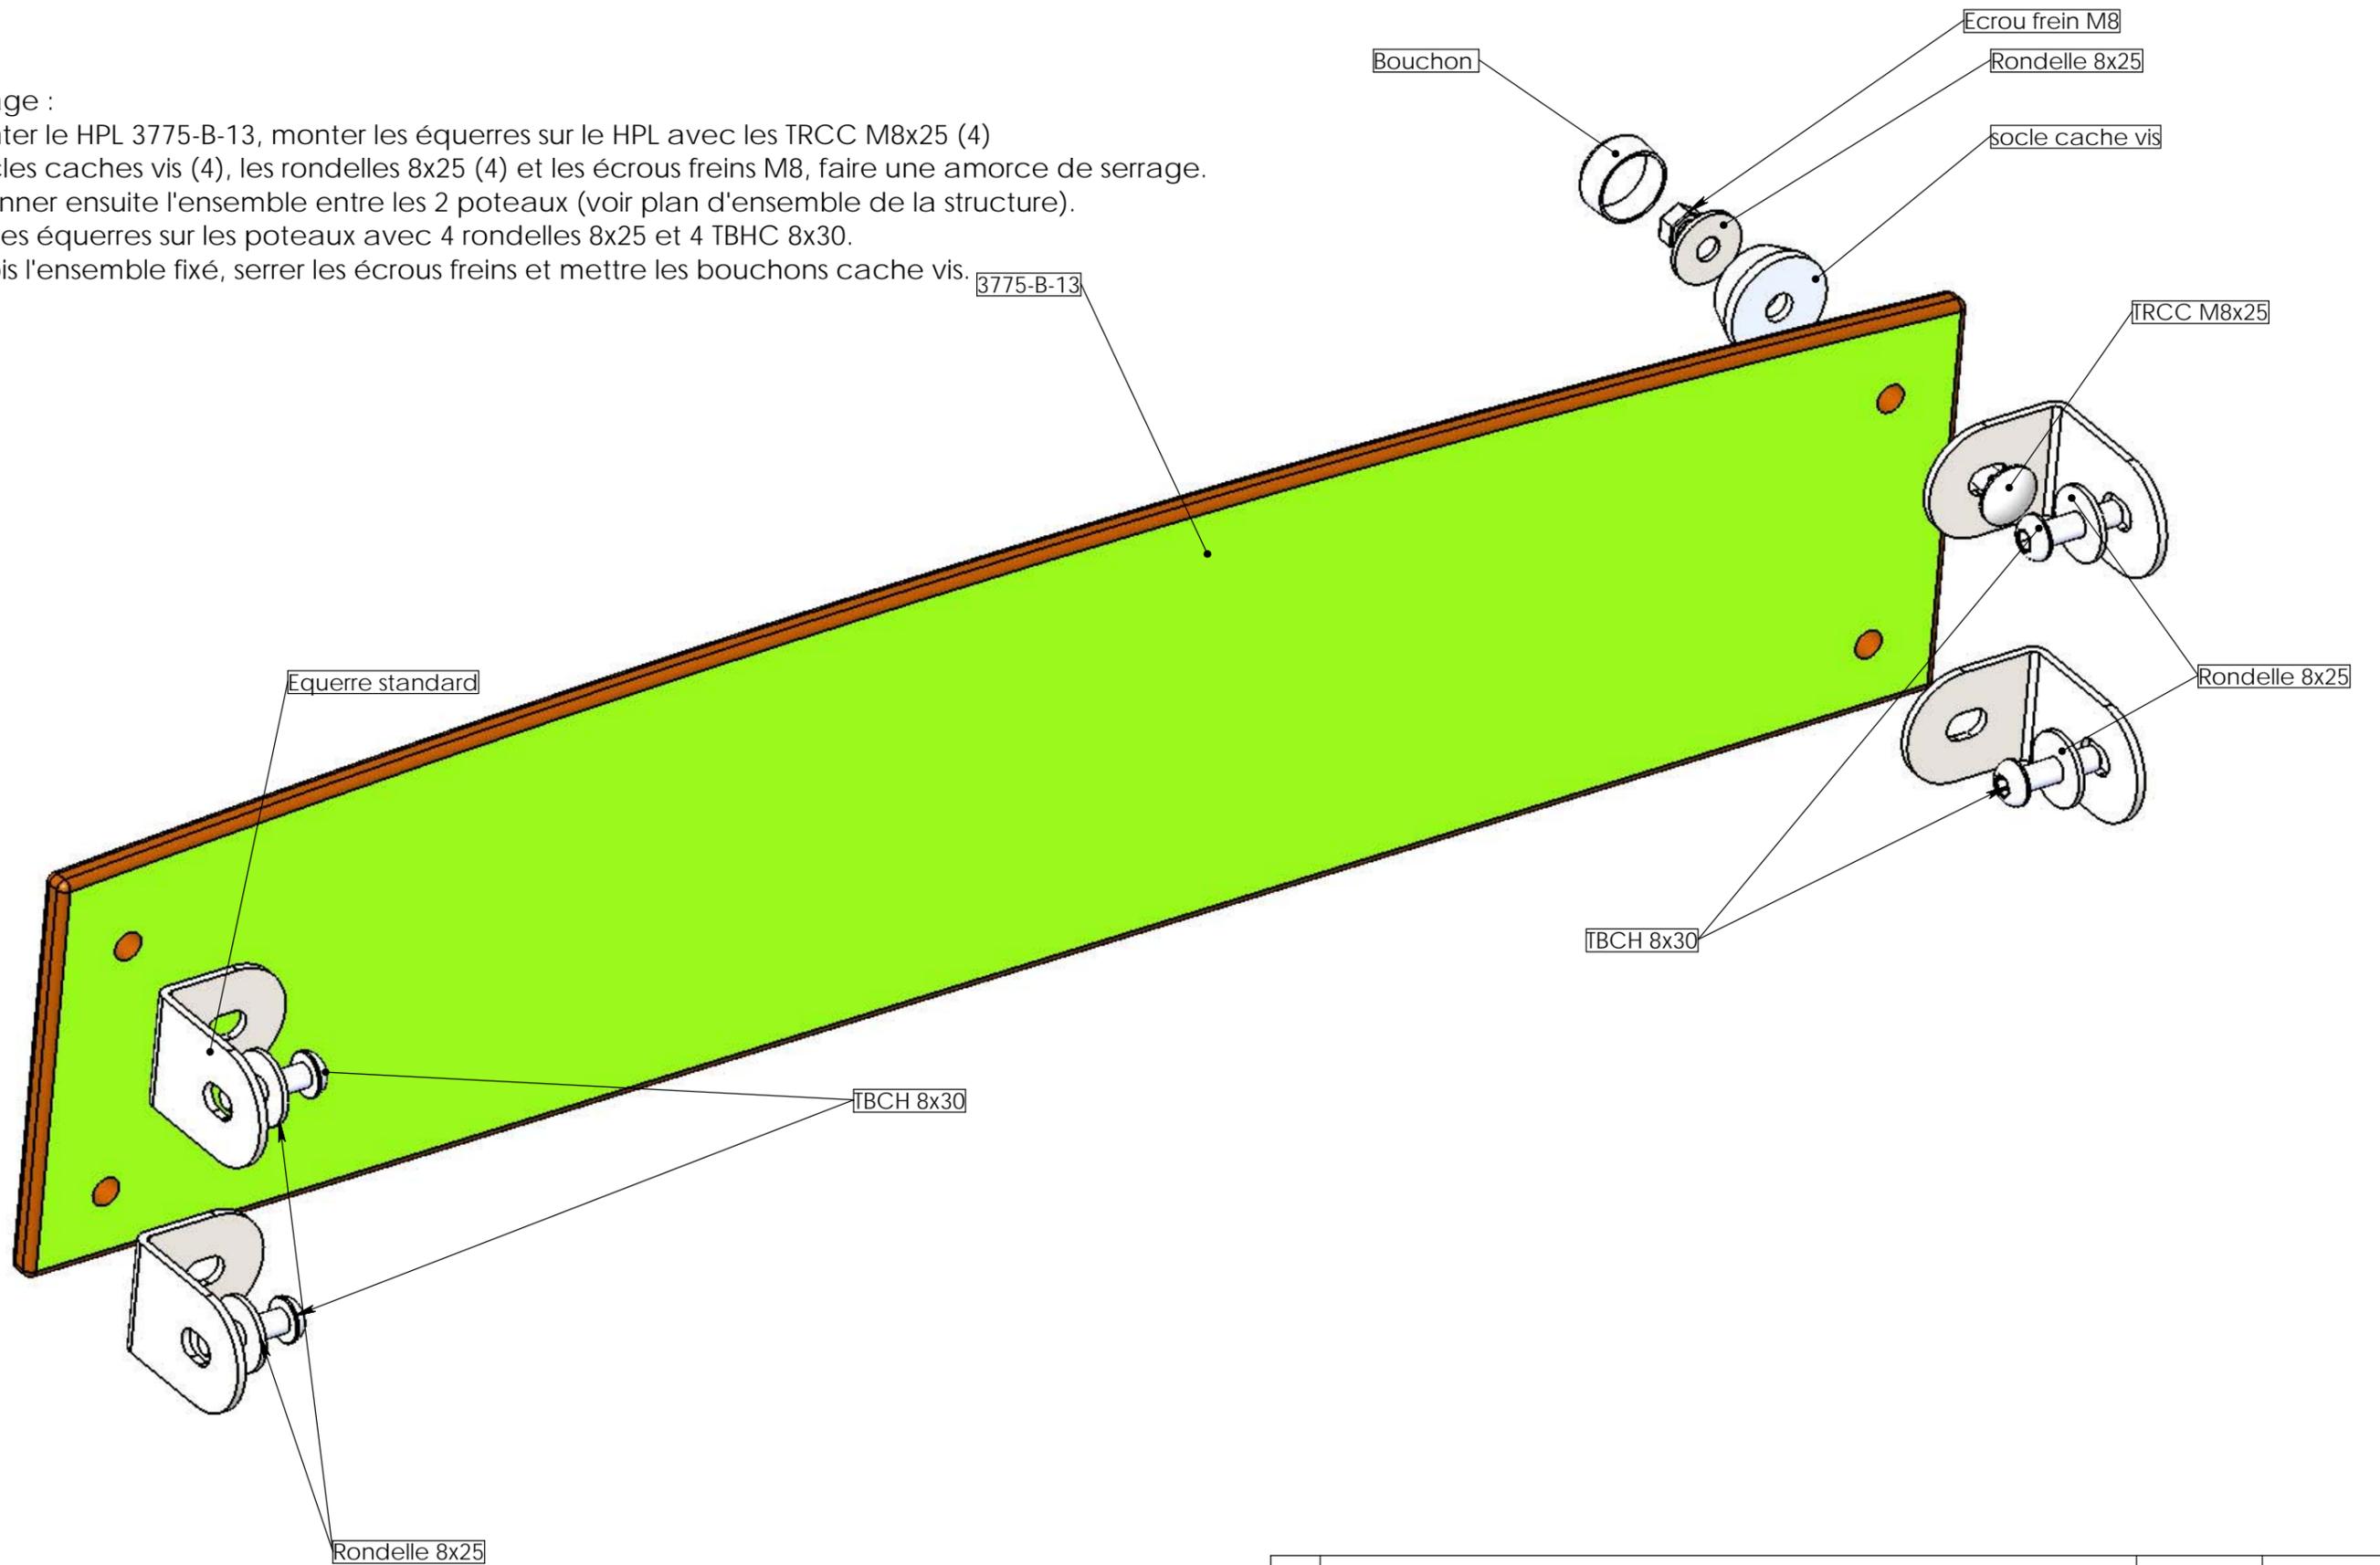

REV.	DESCRIPTION		DATE	Dessinateur
	Plan: FABRICATION	Désignation: Chasse roue	IE:00	A3 Ech: 1/
	Dessinateur: L.E.	Référence: M3737-B13		
	Date création: 12/10/2017	Ensemble: M3737-B13		
	Matière: HPL	TRANSALP Tel.:0476647518 Fax :0476647979	Gamme: Bibou structure Montage	transalp <small>jeux & équipements sportifs urbains</small>
	Couleur: XXX	Quartier de la gare 38470 L'ALBENC		

Instructions de montage :



1. Identifier le Garde corps 3000-A préparer 4 TBHC 8x30 + 4 rondelles 8x25.

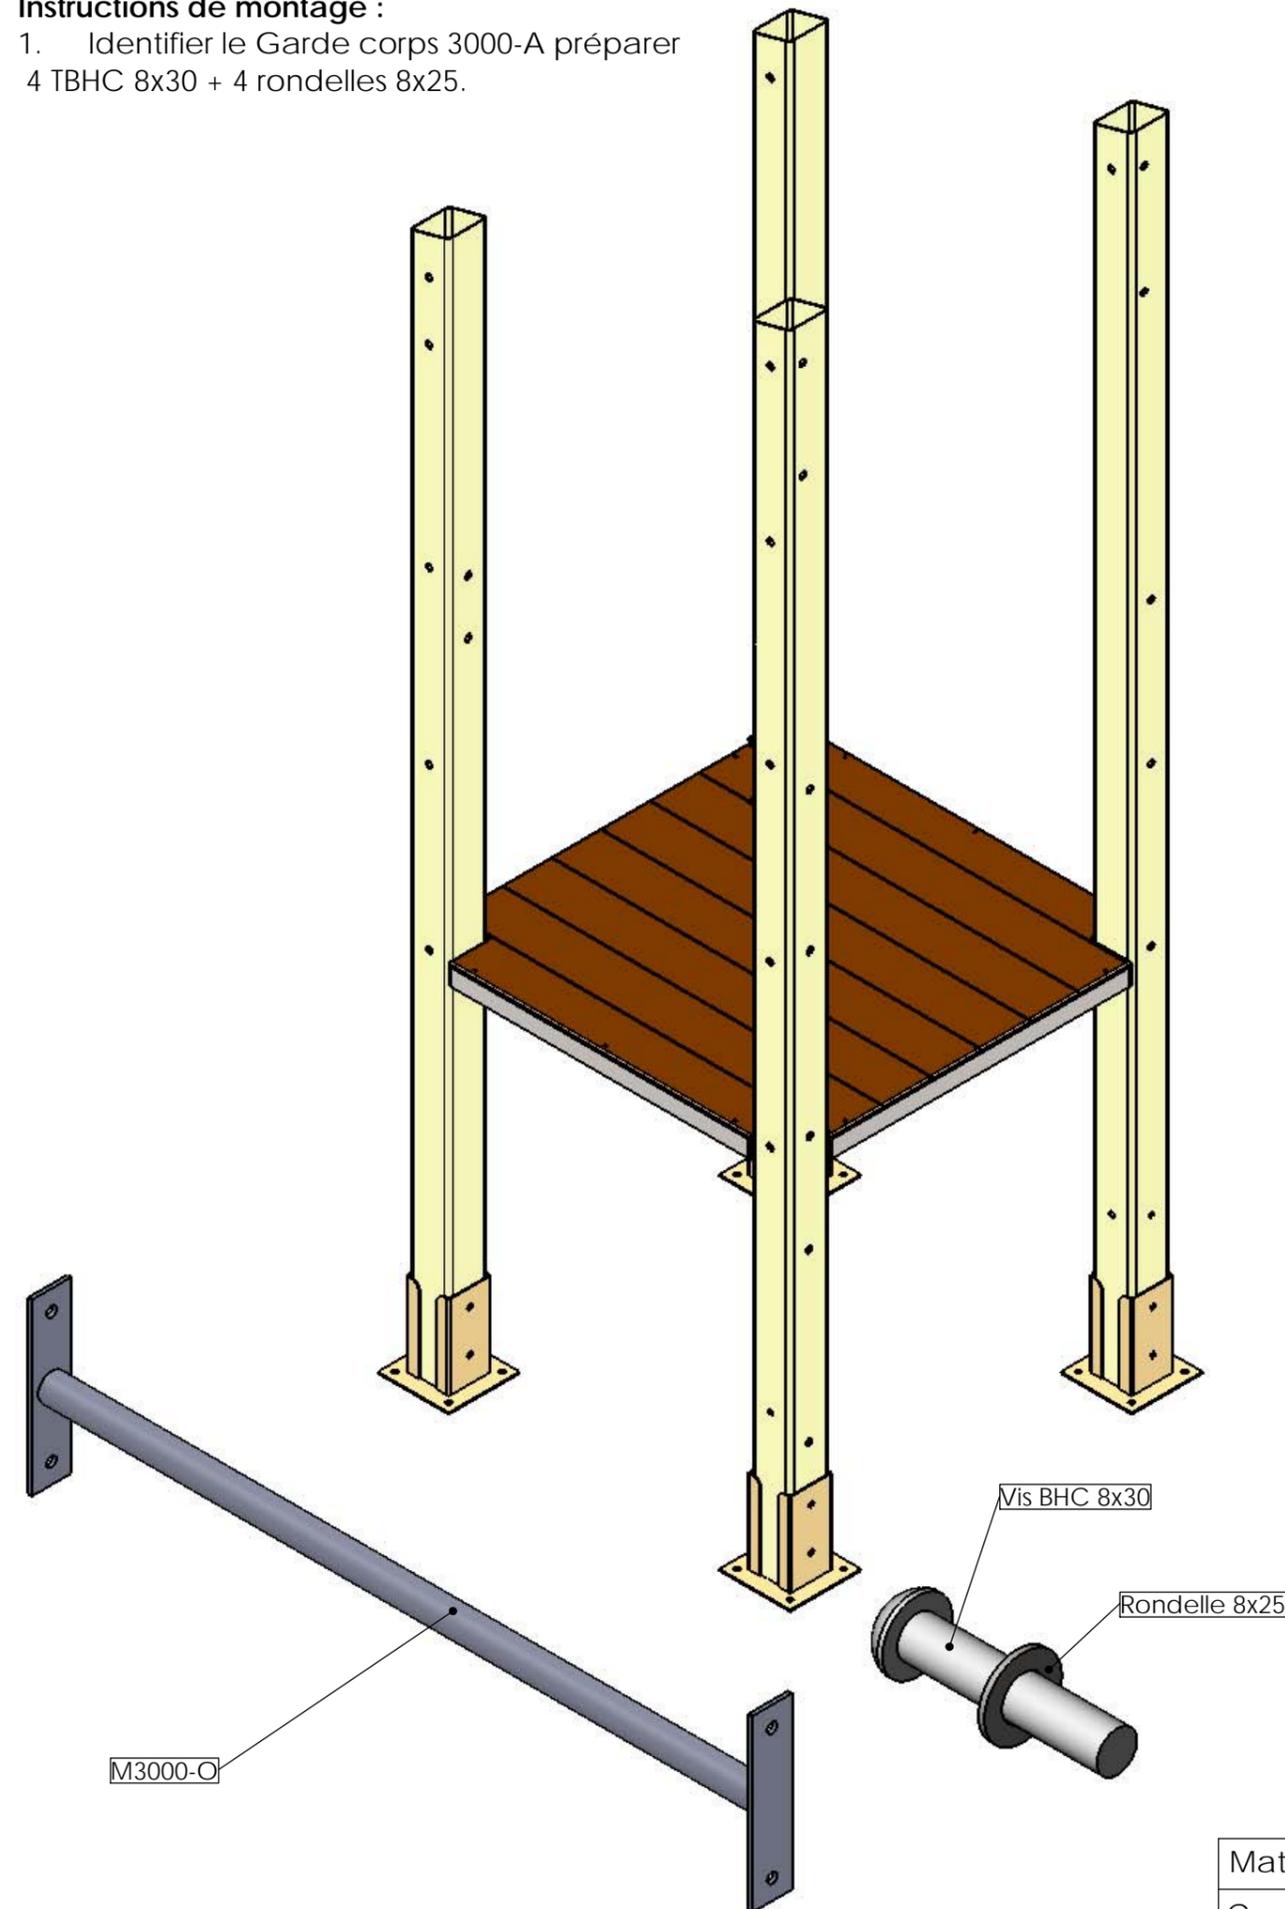

Instructions de montage :


2. Présenter le gare corps 3000-O entre les 2 poteaux prévue pour le recevoir .
3. Visser ensuite les TBHC + rondelles sur chaque poteau, faire une amorce de serrage

DÉTAIL F
ECHELLE 1 : 3

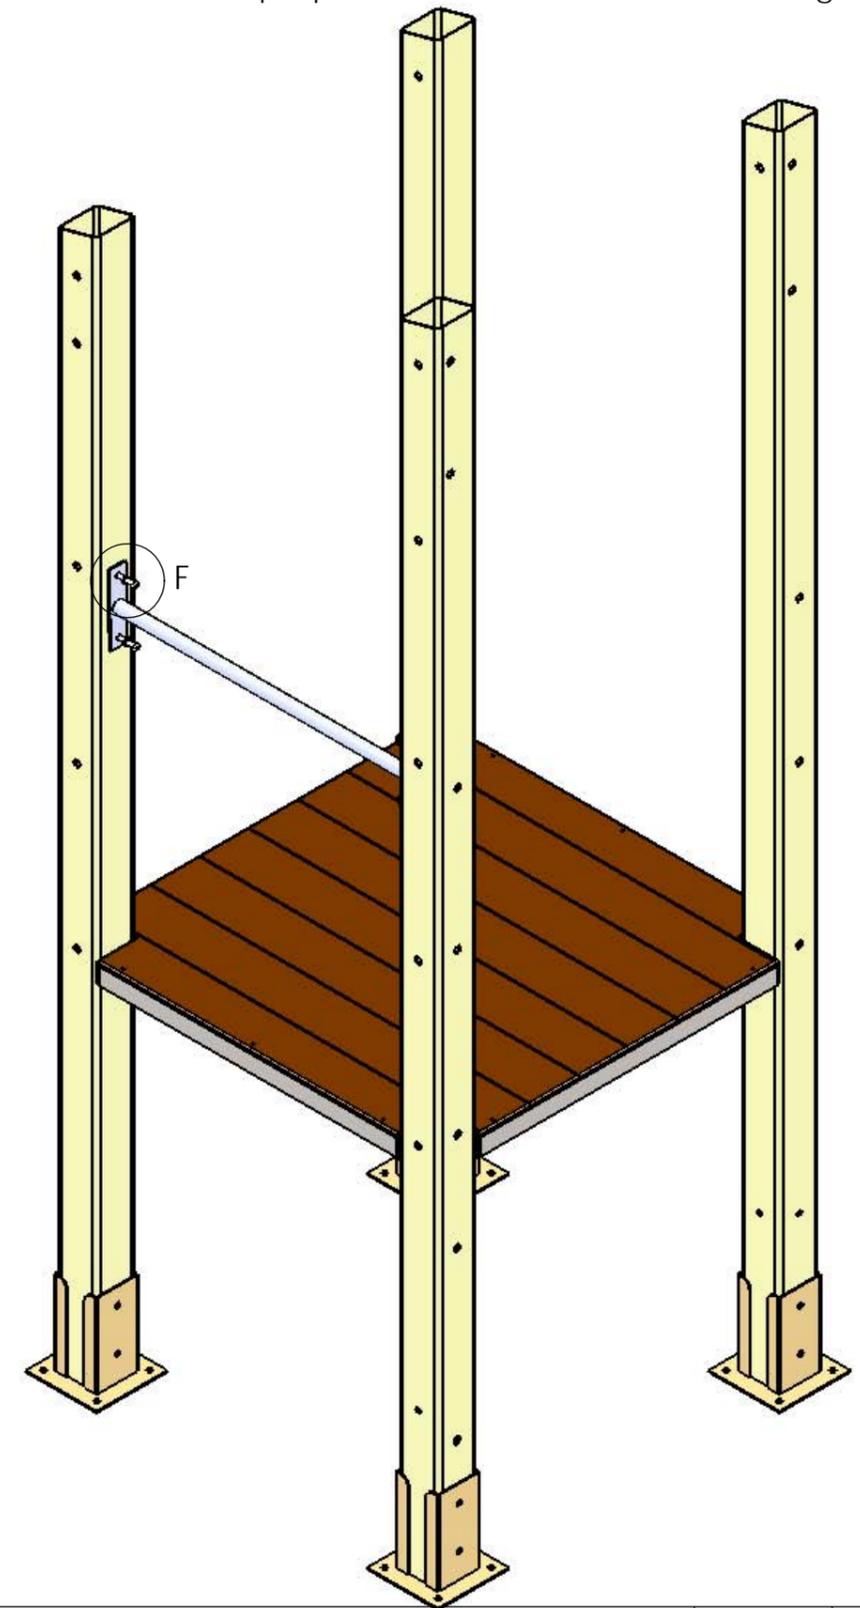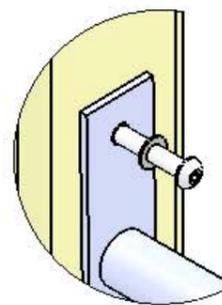


REV.	DESCRIPTION		DATE	Dessinateur
	Plan: FABRICATION	Désignation: Intructions de montage	IE:00	
	Dessinateur: L.E.	Référence: 3000-O	A3	Ech: 1/
	Date création: 19/06/2015	Ensemble: Montage 3000-O		
	Matière: xxx	Gamma: Bibou structure		
	Couleur: xxx			
	TRANSALP Tel.:0476647518 Fax :0476647979 Quartier de la gare 38470 L'ALBENC			

Couleurs non contractuelles

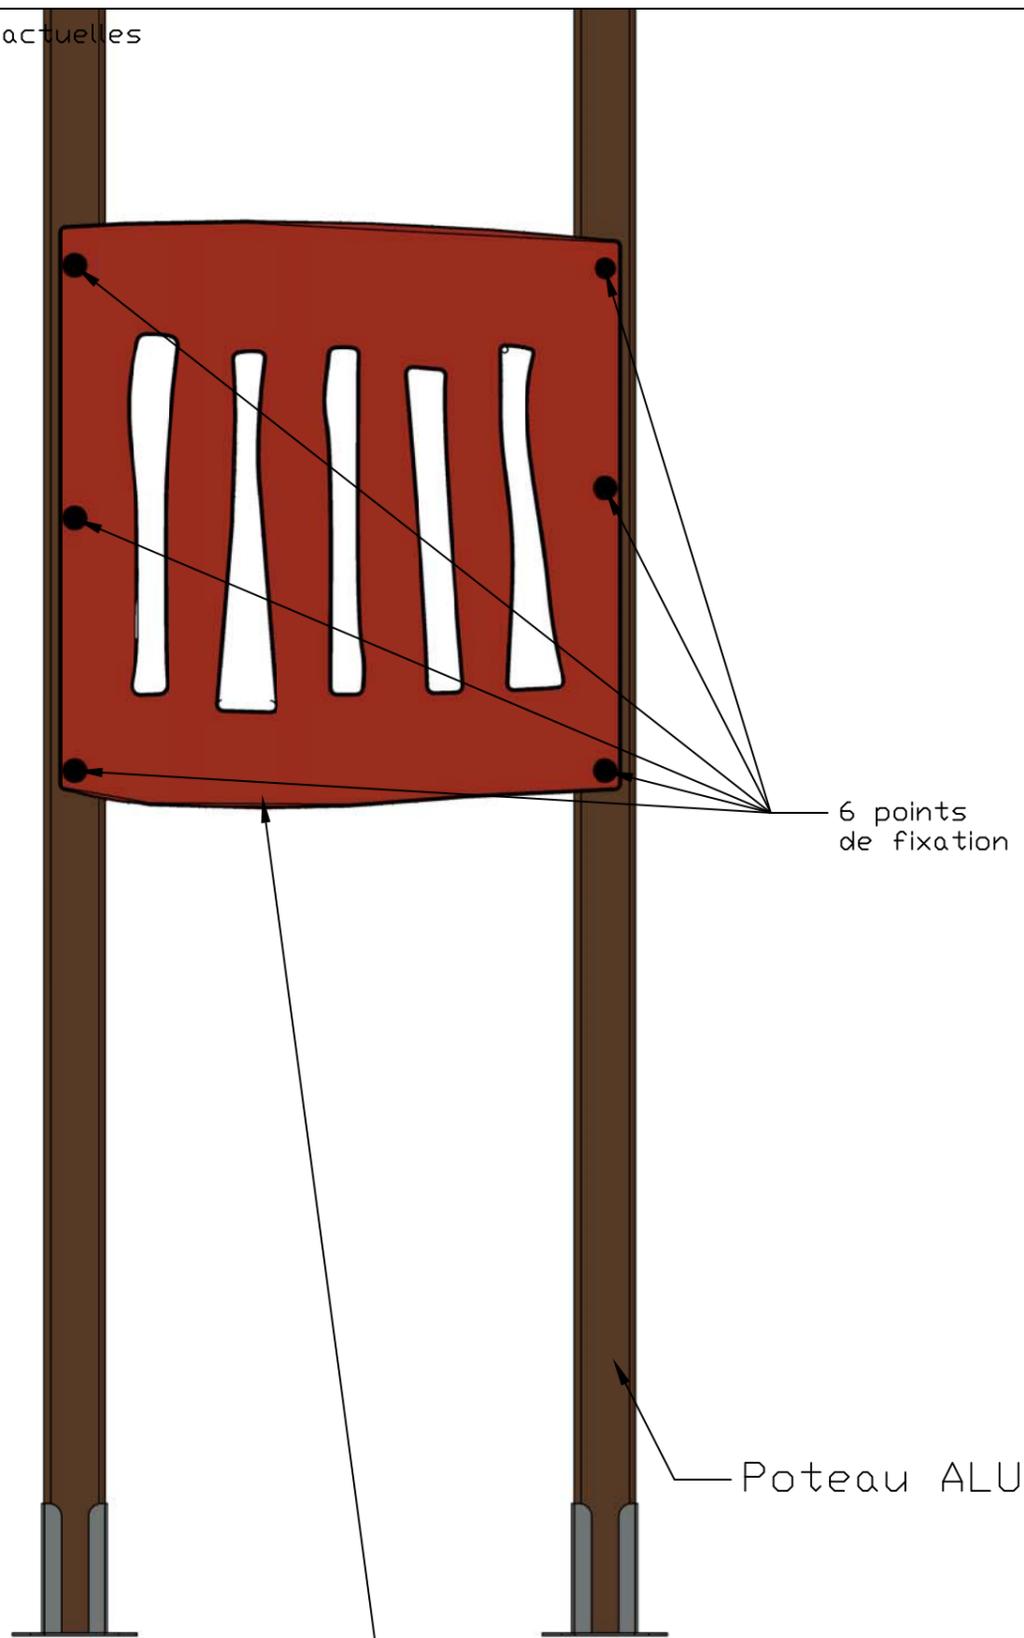

Barrière HPL 3000-Q-01

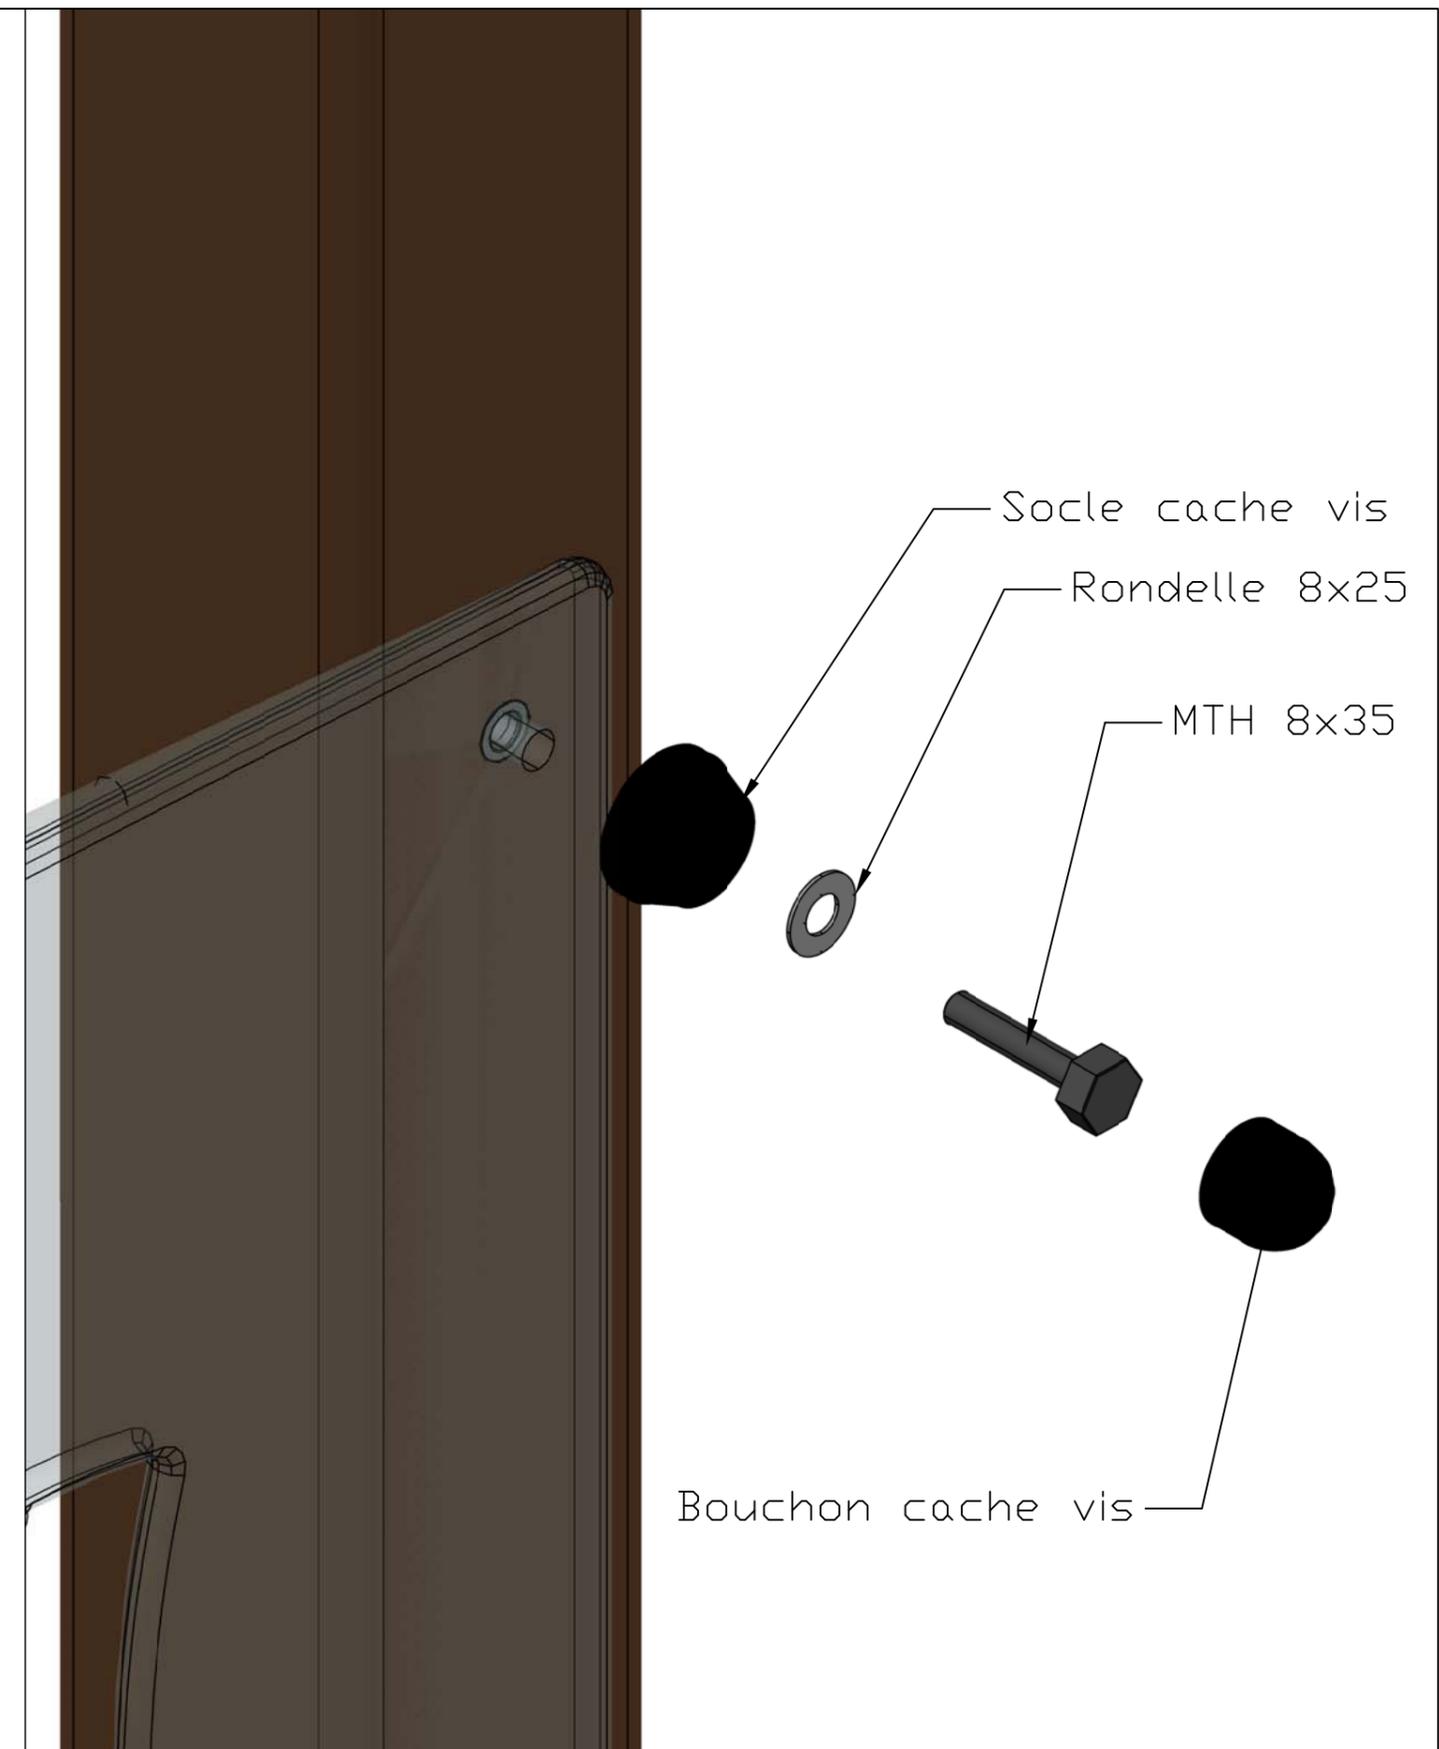


-	Date	-	-	Date	-	Matière	Designation.	Ech.	-	-	-
-	-	-	-	-	-	Groupe	Instruction de montage	-	-	-	-
-	Date	-	-	Date	-		Gamme.	Page	-	-	-
-	-	-	-	-	-		Bibou Structure	/	-	-	-
-	Date	Dessiné par L.E.	-	Date	-	plan.	Barrière HPL	Ref.	3000-Q-01		
-	15/12/10	Validé par:	-	-	-						

transalp
jeux & équipements sportifs urbains

Quartier de la gare
38470 L'Albenc - France
www.transalp.fr
info@transalp.fr

Tel 04 76 64 75 18
Fax 04 76 64 79 79

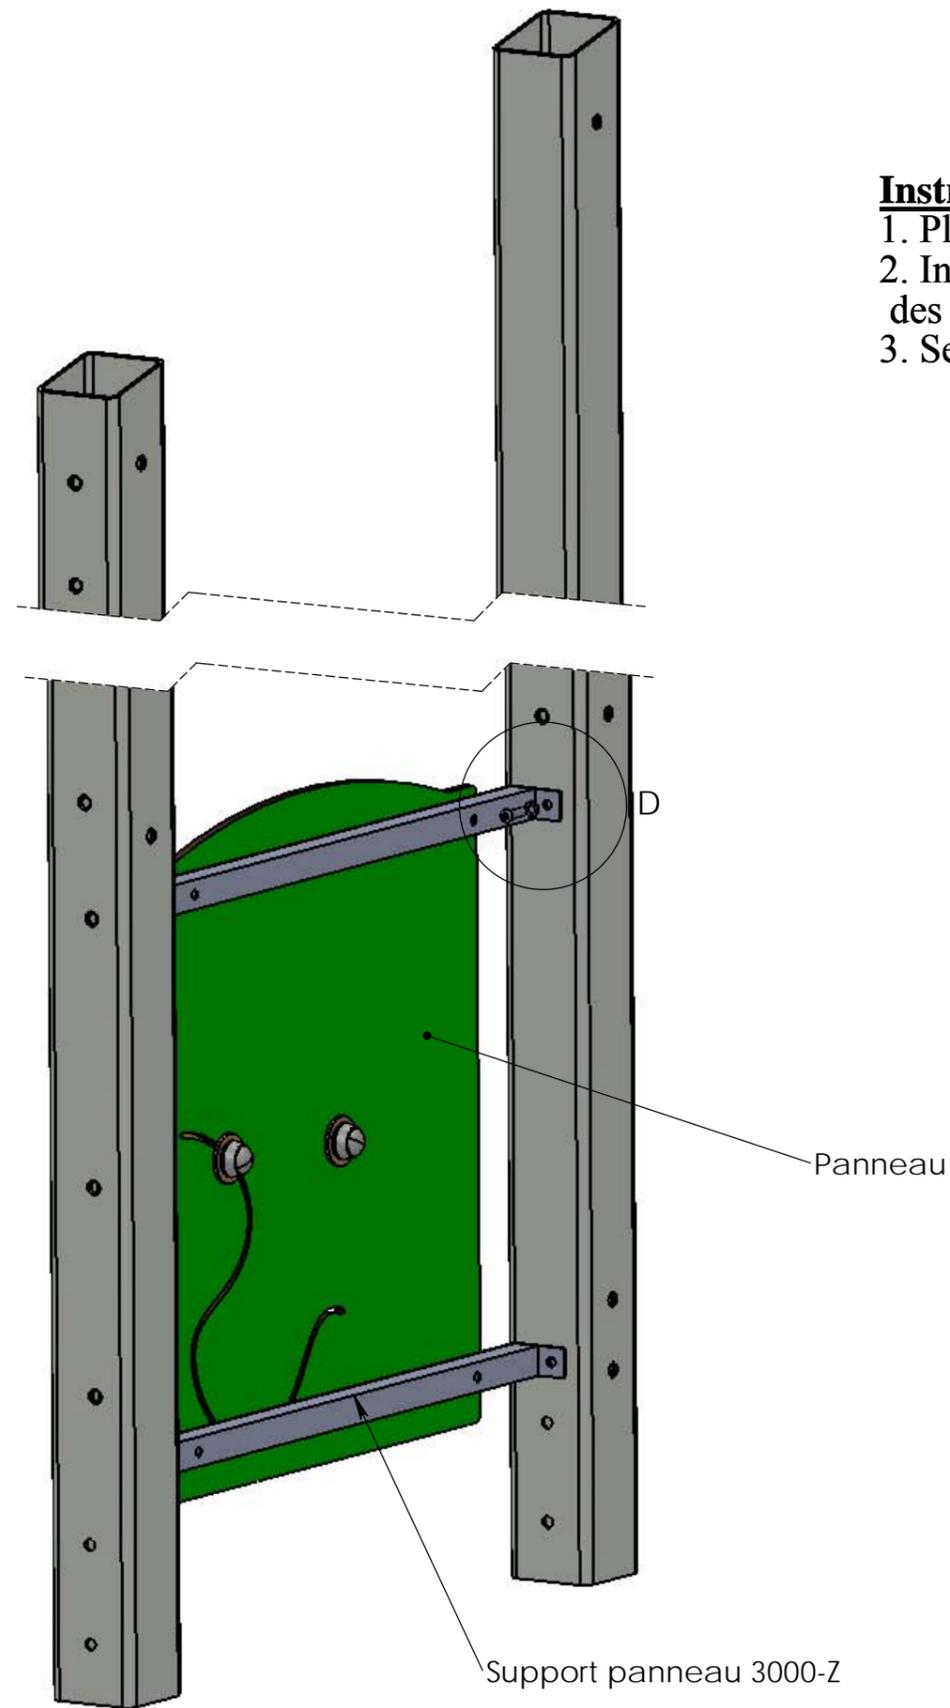


ECHELLE 1 : 7

Instruction de montage

1. Placer le panneau pré monté sur les supports 3000-Z entre 2 poteaux et à l'emplacement prévu.
2. Insérer les TBHC 8x30 avec les rondelles 8x25, des inserts sont prévus sur les poteaux (bien identifier les poteaux lors du montage des tours)
3. Serrer les TBHC correctement

DÉTAIL D
ECHELLE 1 : 2

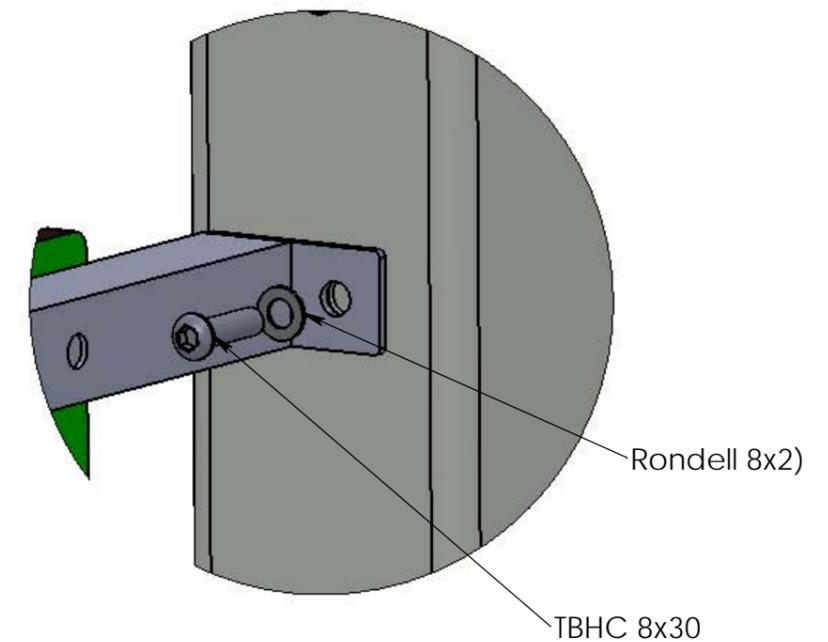



REV.	DESCRIPTION		DATE	Dessinateur
	Plan: FABRICATION	Désignation: Montage des panneaux sur structure	IE:00	Ech: 1/ transalp <small>jeux & équipements sportifs urbains</small>
	Dessinateur: L.E.	Référence: 3000-Z + panneau xxx	A3	
	Matière: xxx	Date création: 28/01/2014	Ensemble: Montage panneau	
	Couleur: xxx	TRANSALP Tel.:0476647518 Fax :0476647979 179 route de Faverges 38470 L'ALBENC	Gamme: Bibou structure	

Instruction de montage :


1. repérer l'emplacement du mât de pompier sur la tour (voir plan d'ensemble) et ou repérer les perçages sur les poteaux (détail A)
Nota : sur les colisages des notices les mâts de pompier peuvent avoir la ref 96380 (H0.90m) ou 96385 (H1.35m).
2. Identifier et amener à proximité de la tour le mât de pompier.
3. Préparer la visserie soit 2 MTH 10x60 + 2 rondelles 10x20 et 2 bouchons noir

Instruction de montage :


3. positionner le mât entre les 2 poteaux
4. mettre les vis MTH 10x60 + rondelles 10x20
5. faire une amorce de serrage

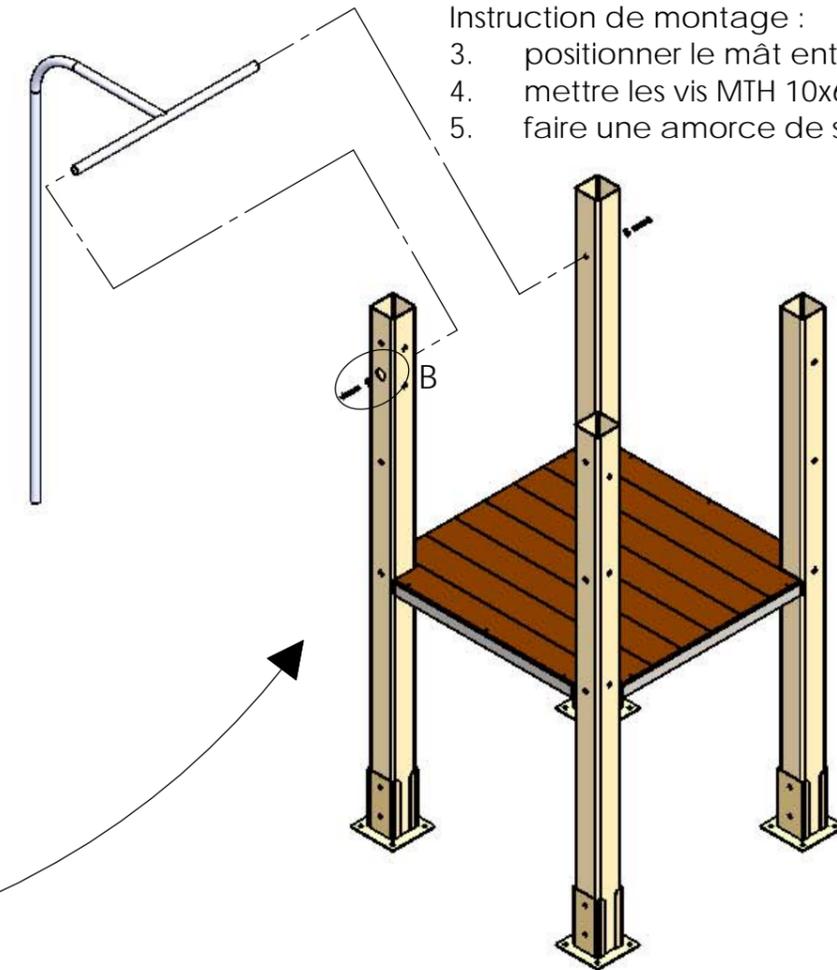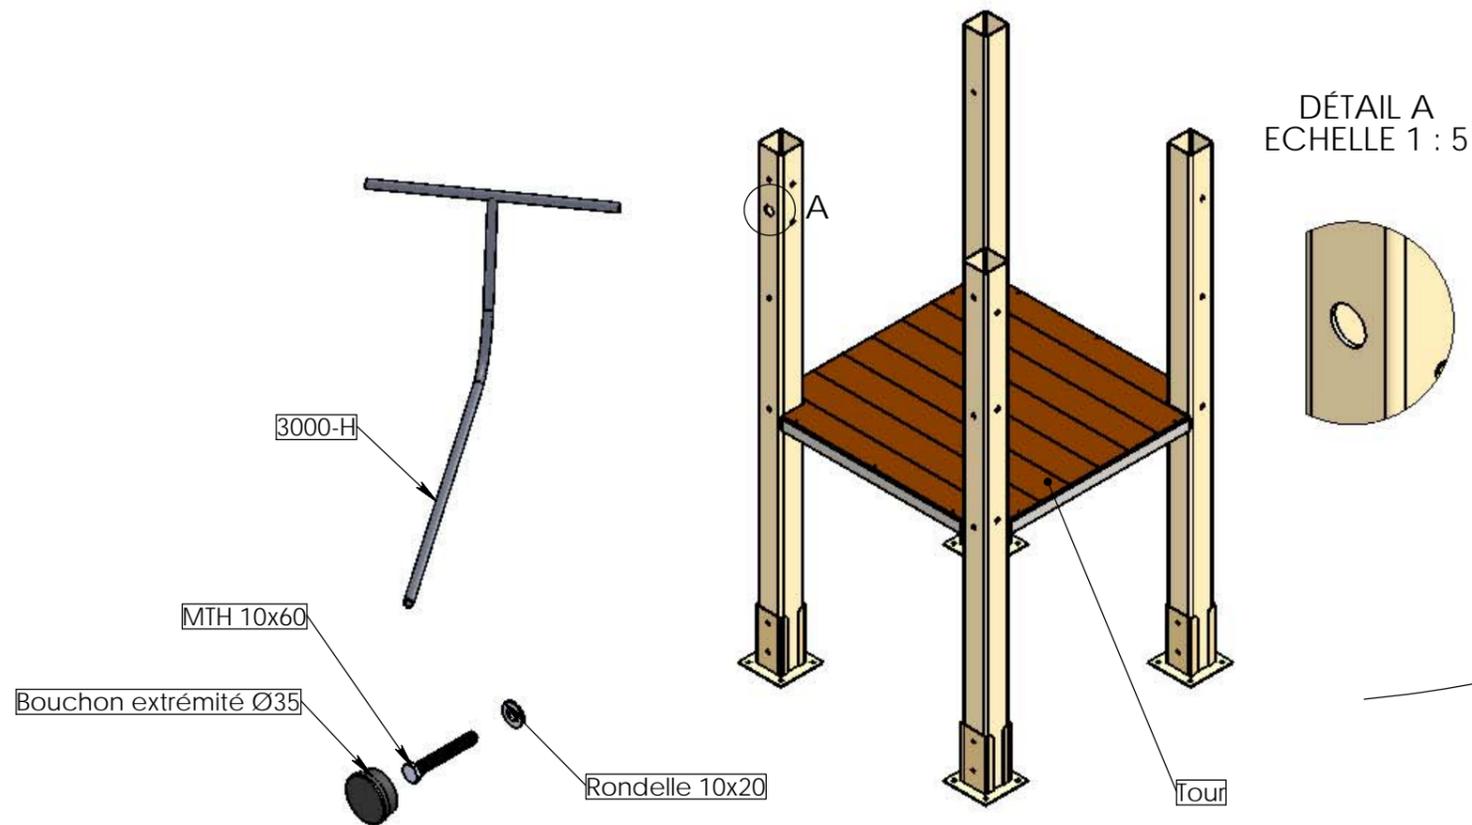

DÉTAIL B
ECHELLE 1 : 5

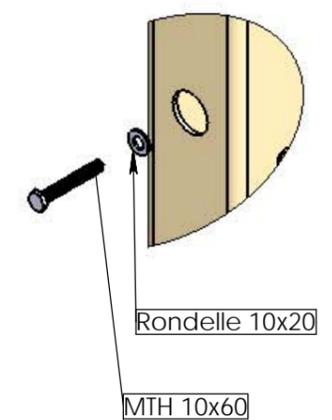

Avant de serrer définitivement les vis et mettre les bouchons, vérifier que celui-ci est bien parallèle au poteaux.


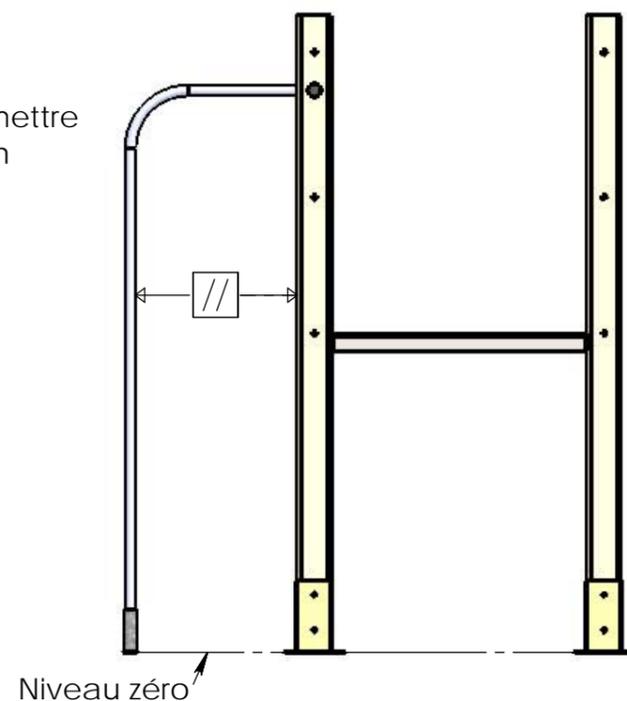


REV.	DESCRIPTION		DATE	Dessinateur
	Plan: FABRICATION	Désignation: Montage mât de pompier	IE:00	A3 Ech: 1/
	Dessinateur: L.E.	Référence: Montage 3000-H		
	Date création: 06/07/2015	Ensemble: Montage 3000-H		
	Matière: xxx	Game: Bibou structure		
	Couleur: xxx	TRANSALP Tel.:0476647518 Fax :0476647979 Quartier de la gare 38470 L'ALBENC		


transalp
jeux & équipements sportifs urbains

Instruction de montage :


1. Repérer sur la tour, l'emplacement des HPL sécurité.
2. Identifier les HPL, ATTENTION ceux-ci vont par paires, bien repérer le HPL gauche et le HPL droit.
3. Préparer la visserie soit : 6 socles cache vis, 6 rondelles 8x25 et 6 MTH 8x35 pour une paire de HPL, faire une amorce de serrage, on viendra à la fin mettre les bouchons quand la structure sera montée et vissés.

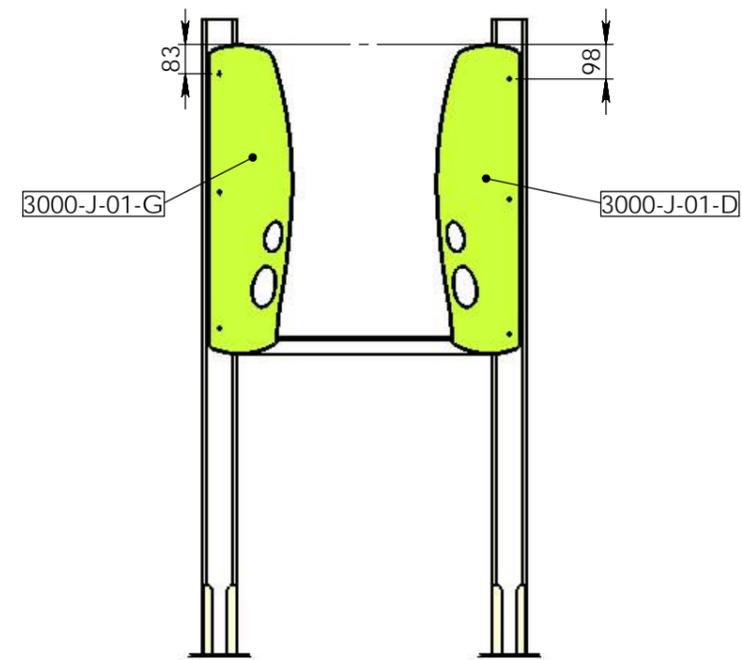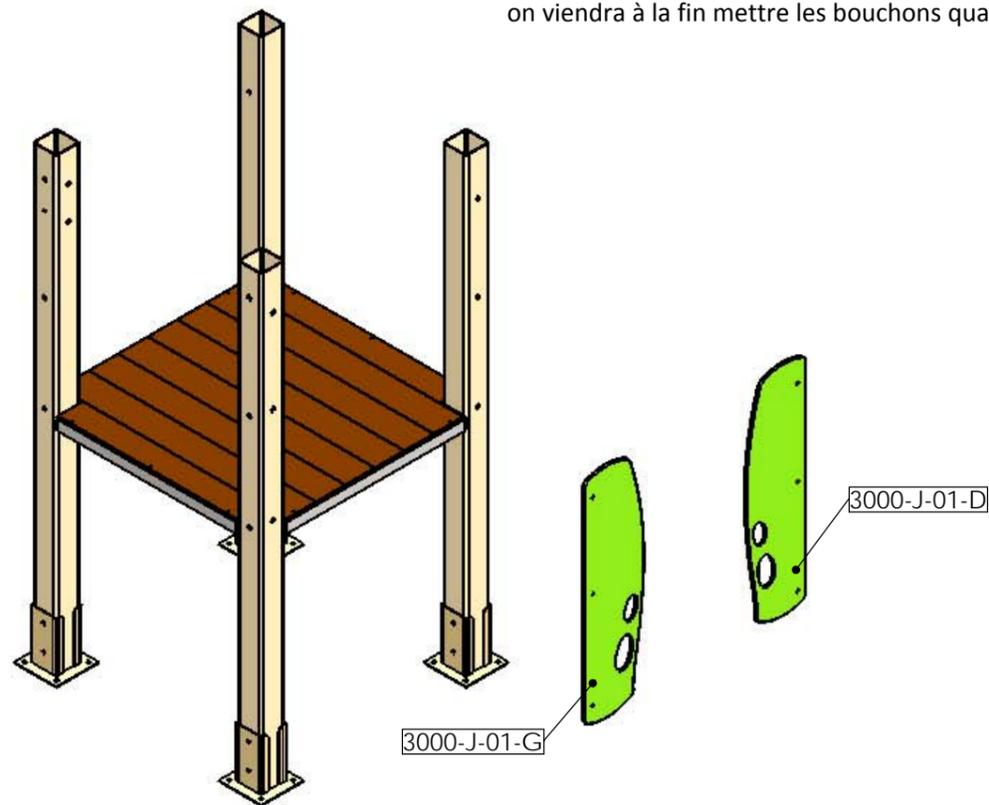

Vue de face

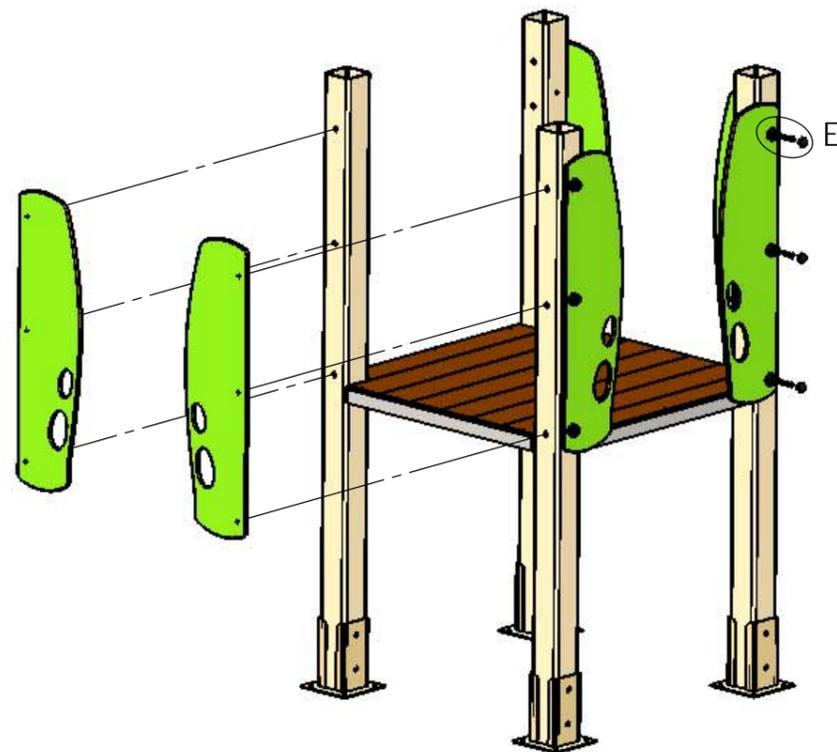

DÉTAIL E
ECHELLE 1 : 2

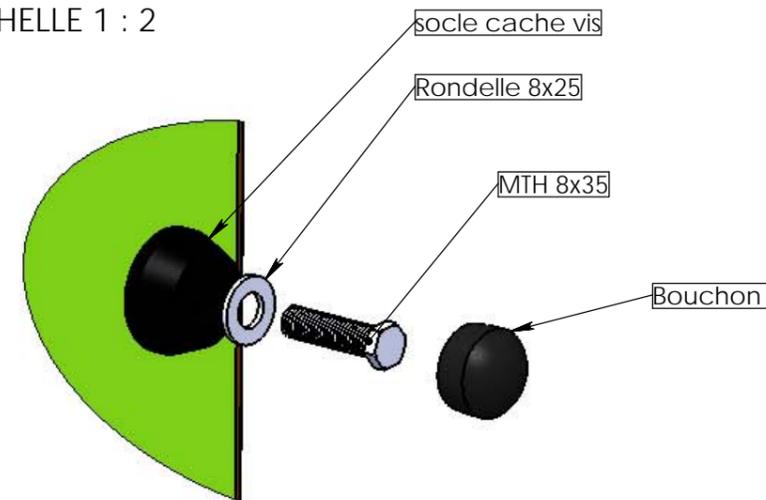


Matière: xxx
Couleur: xxx

REV.	DESCRIPTION	DATE	Dessinateur
	Plan: FABRICATION	Désignation: Montage HPL sécurité	IE:00
	Dessinateur: L.E.	Référence: M3000-J-01	A3 Ech: 1/
	Date création: 06/07/2015	Ensemble: M3000-J-01 G et D	
	TRANSALP Tel.:0476647518 Fax :0476647979 Quartier de la gare 38470 L'ALBENC	Gamme: Bibou structure	

transalp
jeux & équipements sportifs urbains

Instructions de montage :



1. Identifier le Garde corps 3000-A préparer 4 TBHC 8x30 + 4 rondelles 8x25.

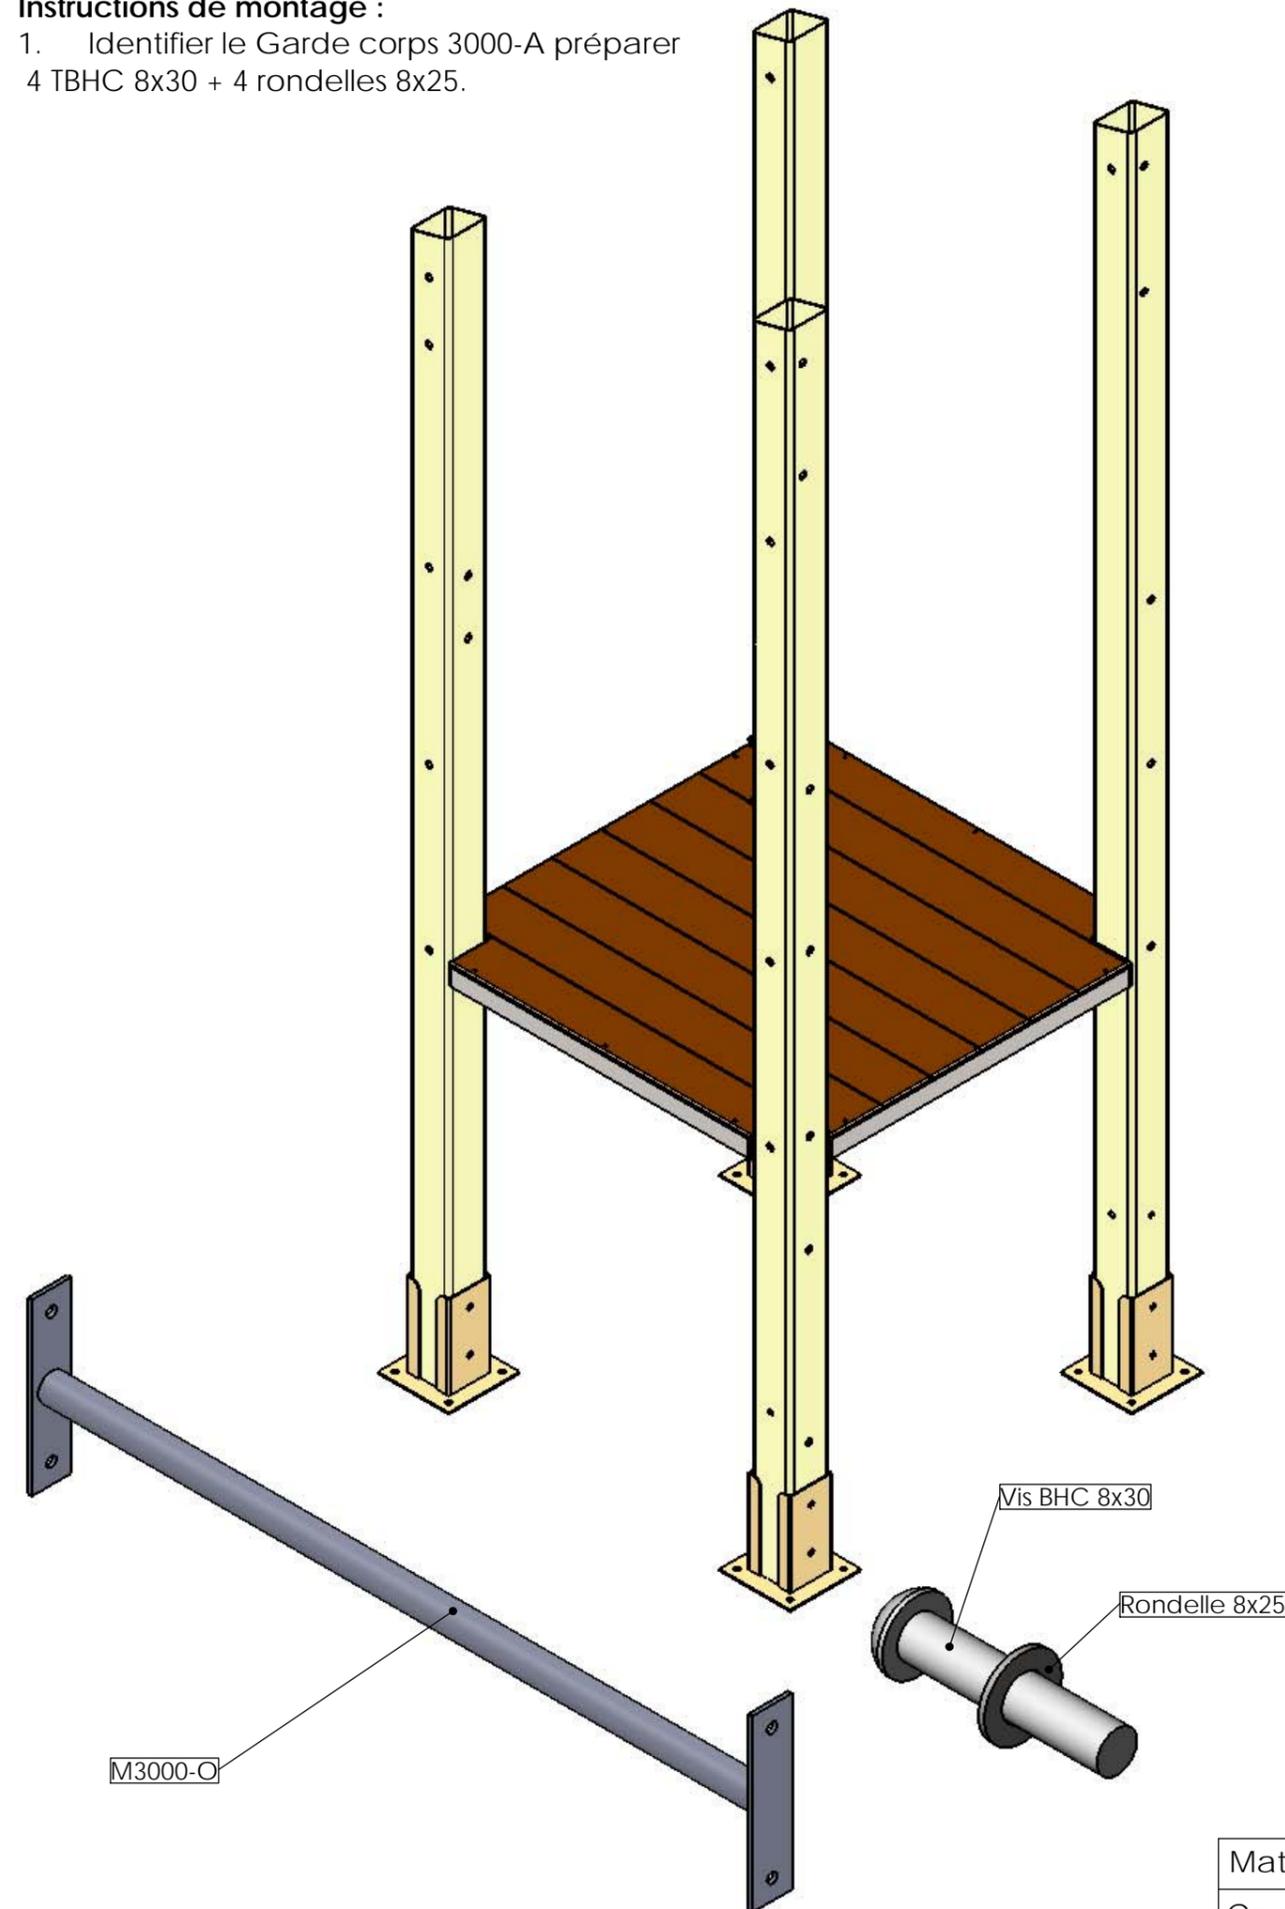


Instructions de montage :

2. Présenter le gare corps 3000-O entre les 2 poteaux prévue pour le recevoir .
3. Visser ensuite les TBHC + rondelles sur chaque poteau, faire une amorce de serrage

DÉTAIL F
ECHELLE 1 : 3

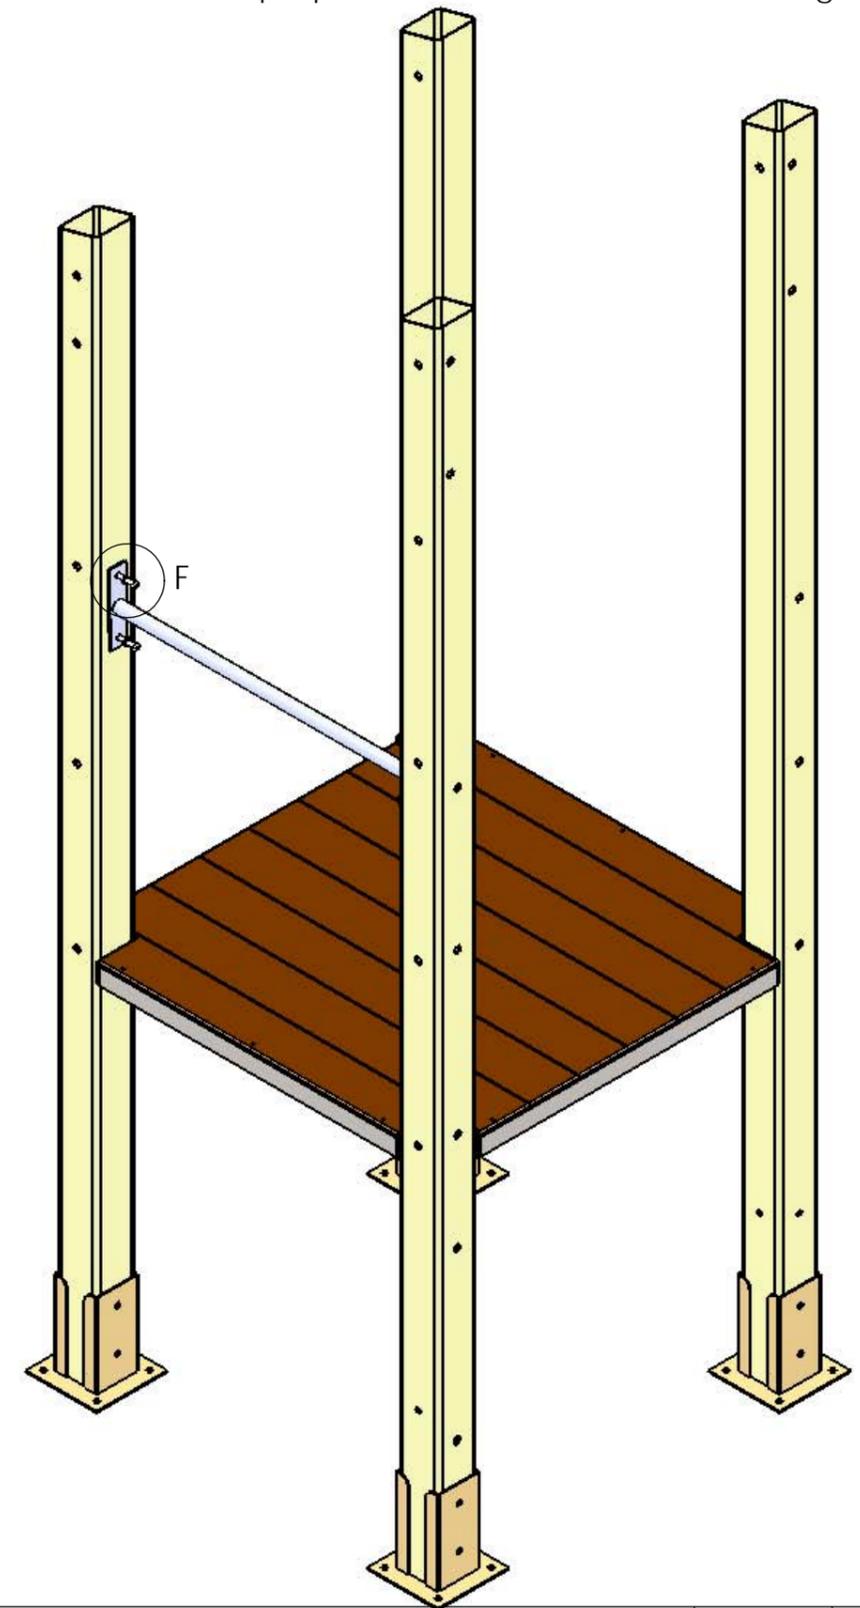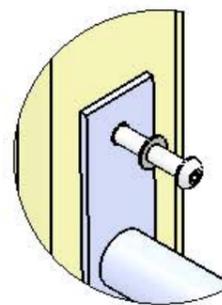



REV.	DESCRIPTION		DATE	Dessinateur
	Plan: FABRICATION	Désignation: Intructions de montage	IE:00	
	Dessinateur: L.E.	Référence: 3000-O	A3	Ech: 1/
	Date création: 19/06/2015	Ensemble: Montage 3000-O		
	Matière: xxx	Gamma: Bibou structure		
	Couleur: xxx			
	TRANSALP Tel.:0476647518 Fax :0476647979 Quartier de la gare 38470 L'ALBENC			

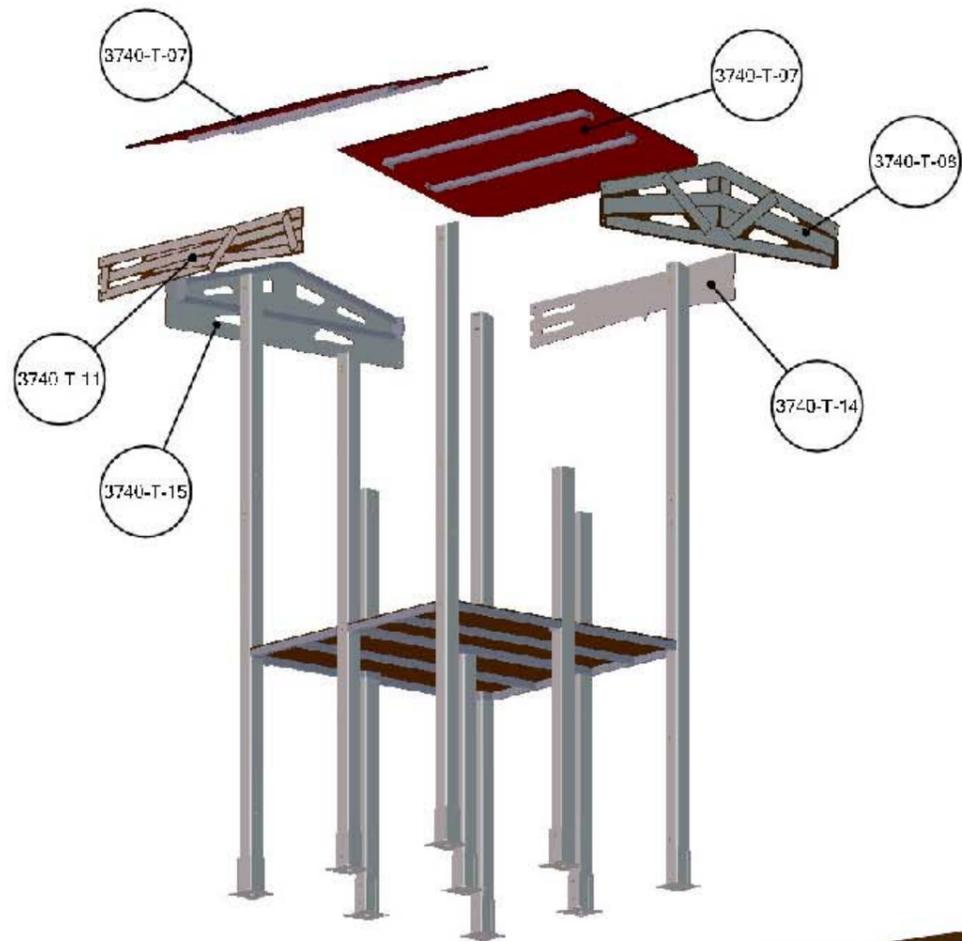


Instruction de montage :

1. monter les panneaux 3740-T-08 et 3740-T-15 avec les TBHC 8x35 puis avec les MTH 8x35 + rondelle 8x25 et bouchon.
2. monter les panneaux 3740-T-07 avec les MTH 8x60 + rondelle + bouchon meulé.
3. monter les panneaux 3740-T-11 et 3740-T-14 avec les MTH 8x35 + rondelle 8x25 + bouchon.

- MTH 8x60
- rondelle 8x25
- **bouchon noir meulé**

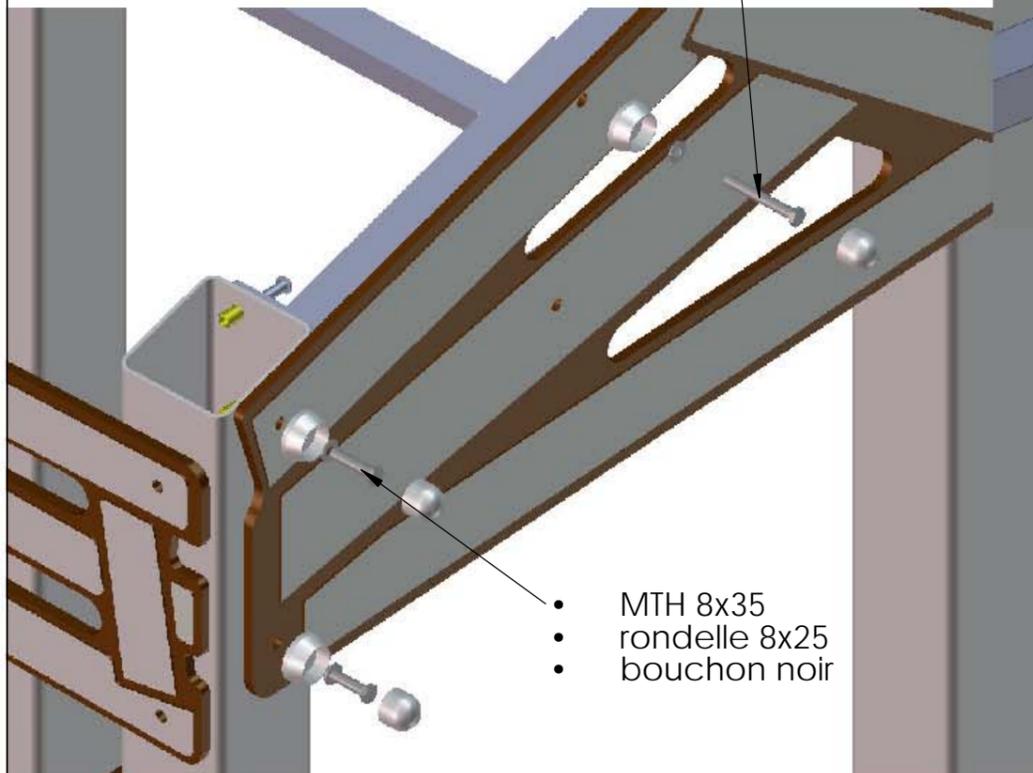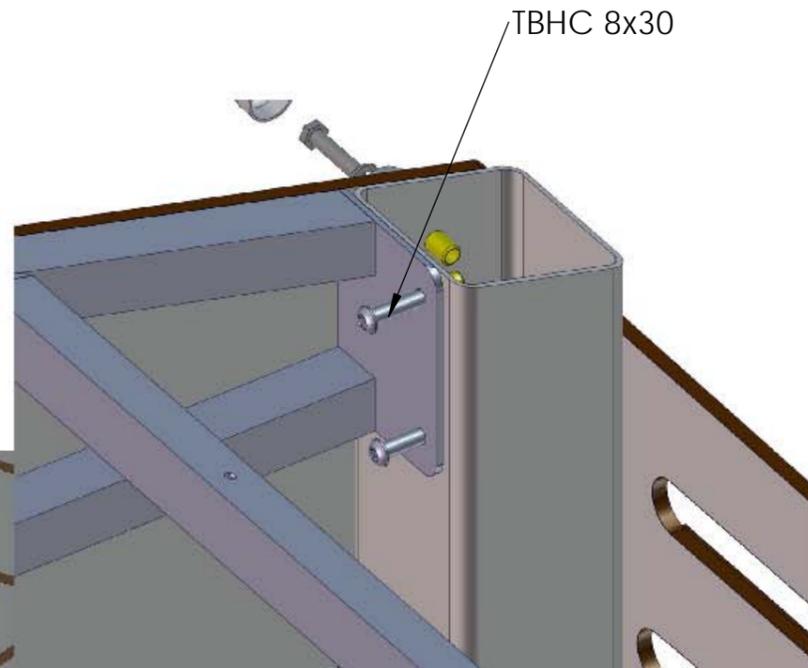

- MTH 8x35
- rondelle 8x25
- bouchon noir

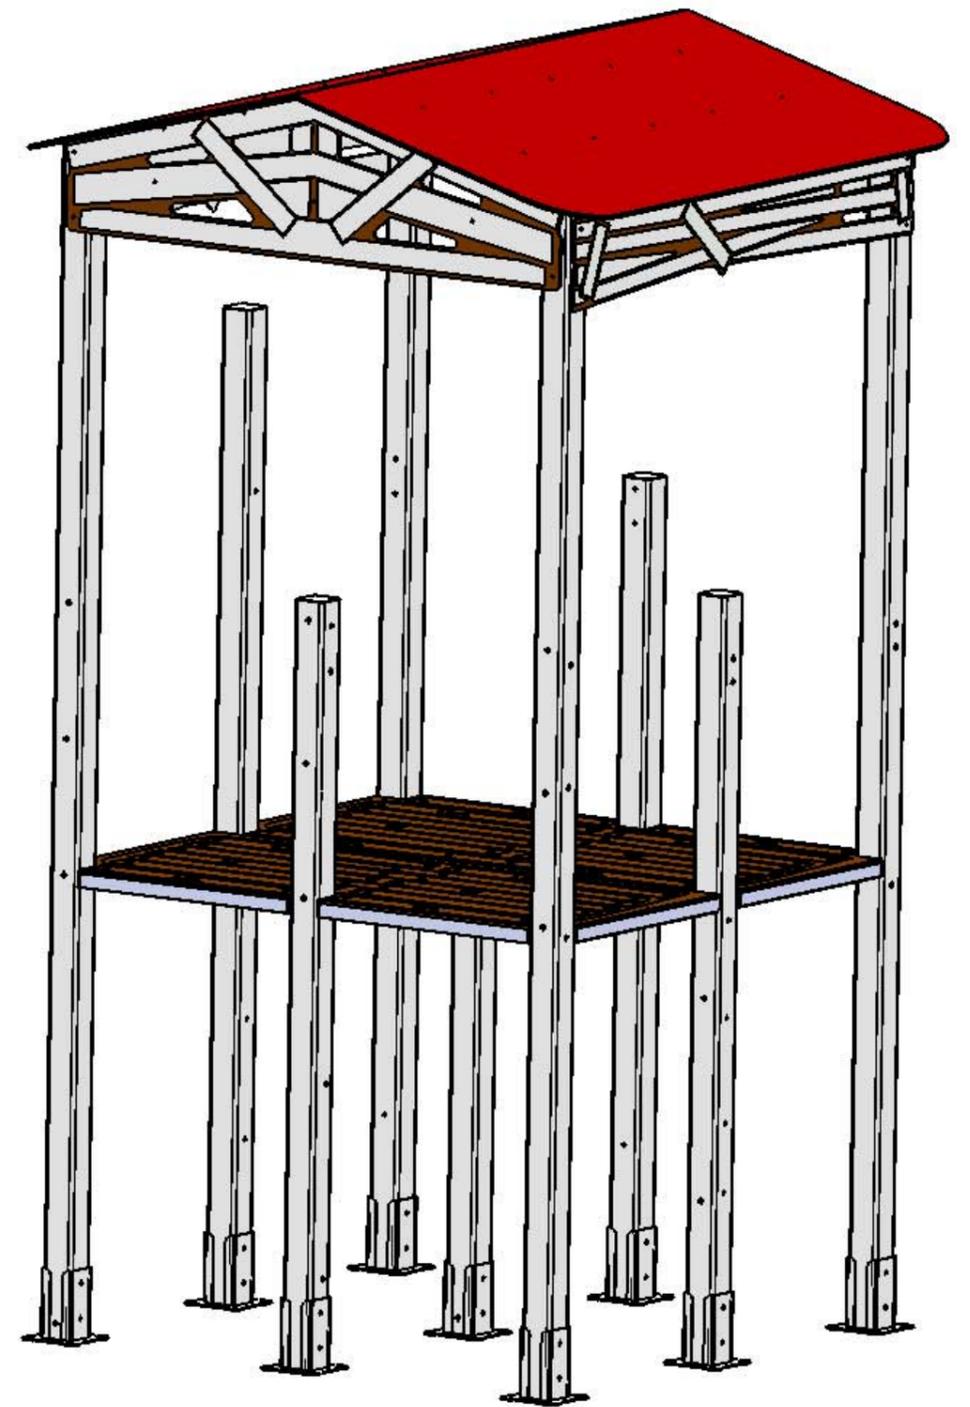

Plan: FABRICATION	Désignation: Montage 3740-T	IE: 00
Dessinateur: L.E.	Référence: 3740-T	A3 Ech: 1/
Date: 09-02-2012	Ensemble: XXX	
TRANSALP Tel.:0476647518 Fax :0476647979 Quartier de la gare 38470 L'ALBENC	Gamme: Bibou structures	transalp jeux & équipements sportifs urbains