


Ville d'Uzein

10 mars 2021


réf projet : 700005

**transalp**  
concepteur | fabricant | aménageur

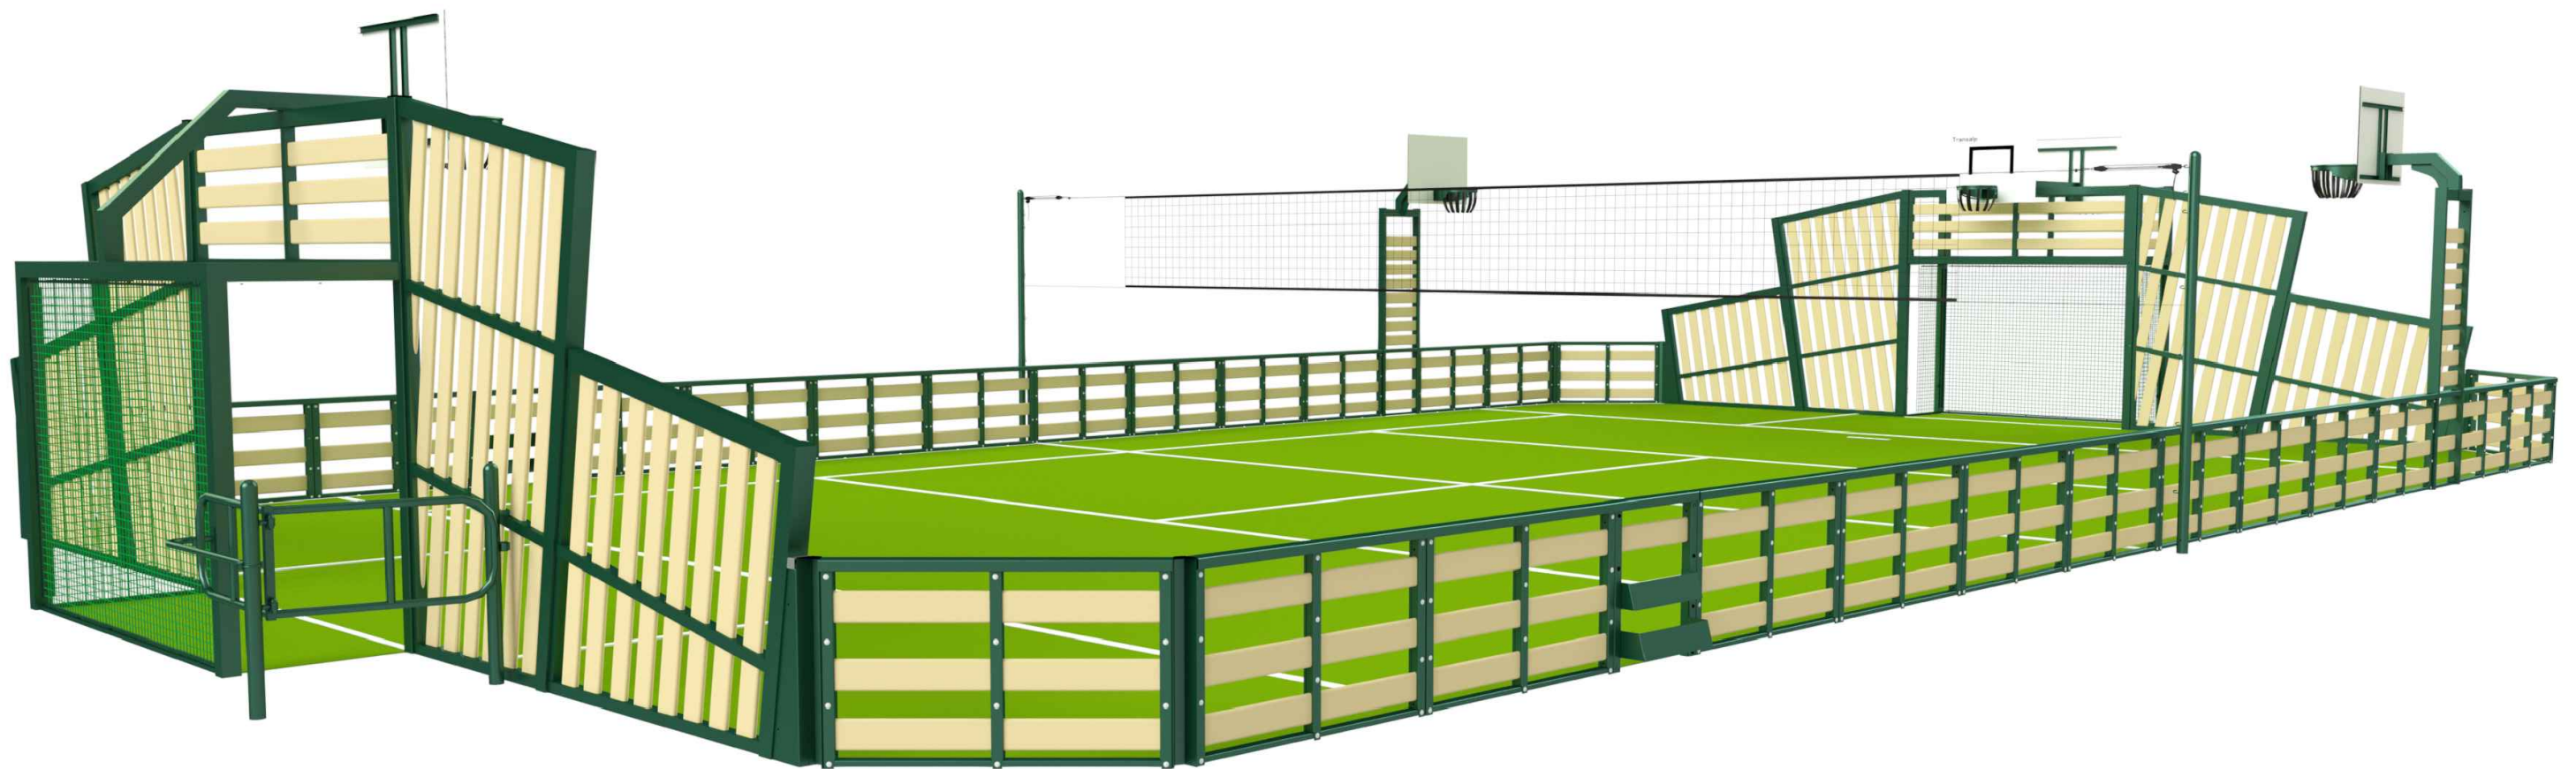


Rendu non contractuel  
 Structure en magnélics peint RAL6005  
 Poteaux en acier galva peint RAL6005  
 Remplissage lames plastique recyclé beige  
 Fonds de but en filet armé  
 Latéraux de but : 1 passage limitatif et 3 demi-retours filet  
 2 mini-buts, 2 basket latéraux intégrés, 1 ensemble tennis-volley, 1 basket arrière


Fabriqué par TRANSALP - 179, route de Faverges 38 470 L'albenc - France - Tél. +33(0)4 76 64 75 18 - Fax. +33(0)4 76 64 79 79 - info@transalp.fr - www.transalp.fr

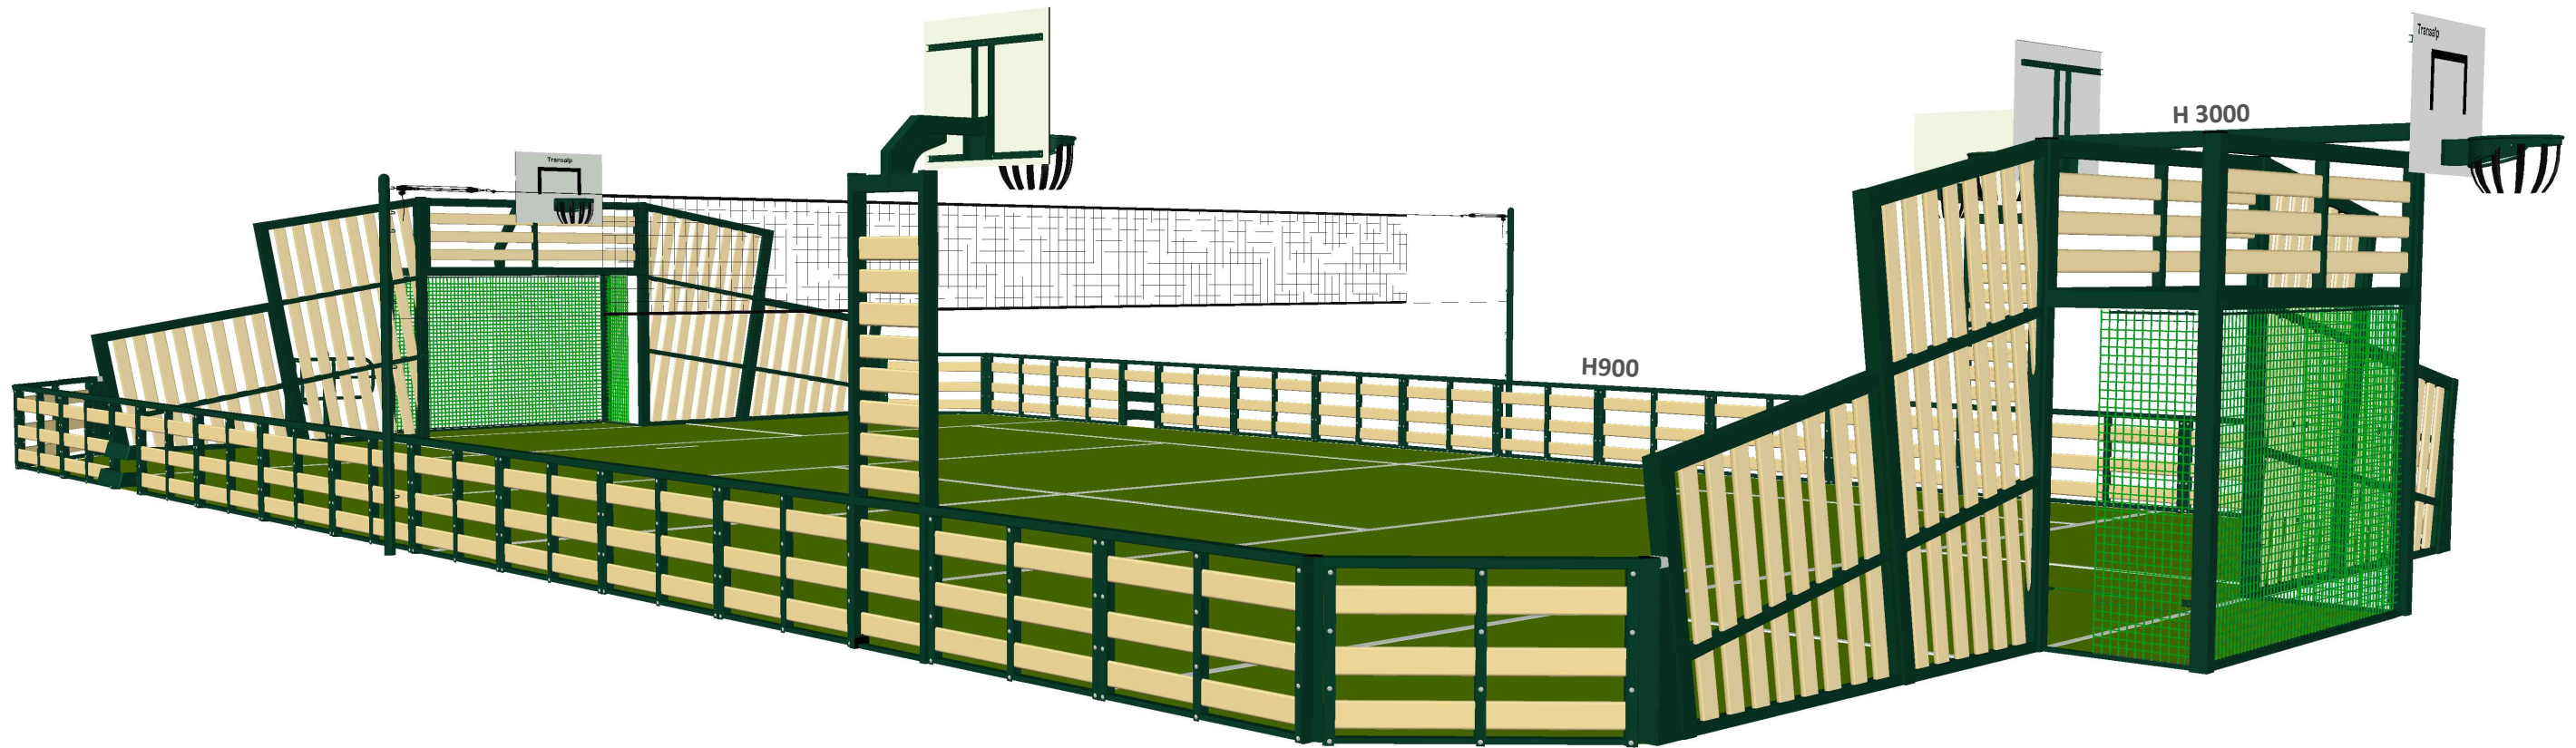


Passage limitatif

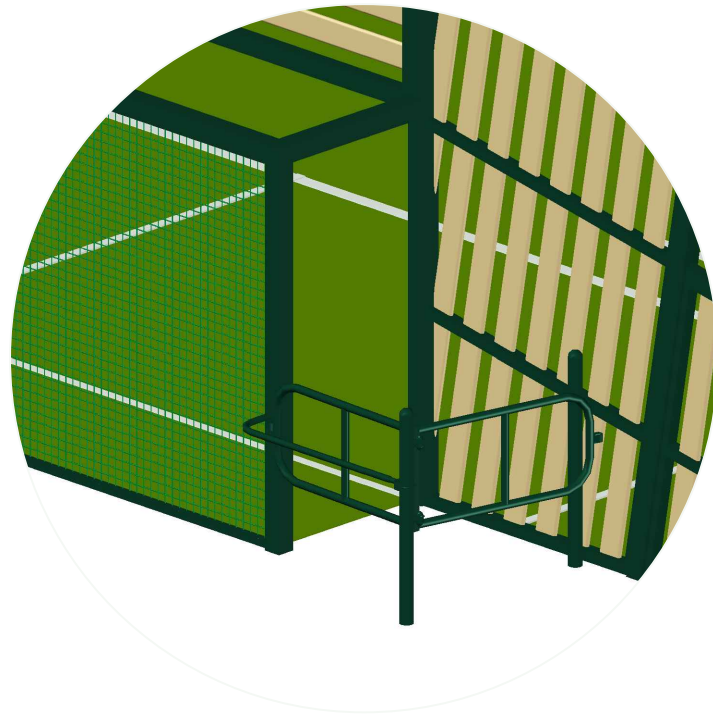

Mini-but

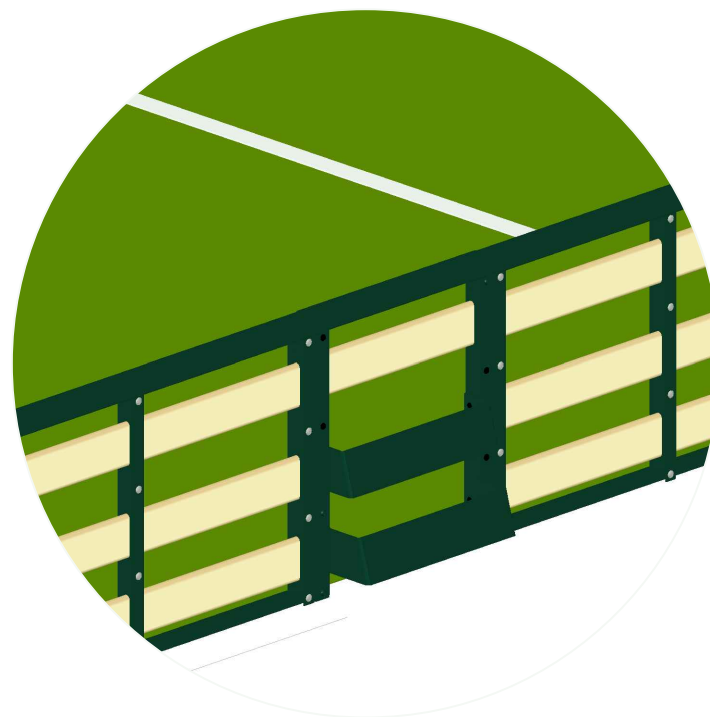

Basket latéral intégré

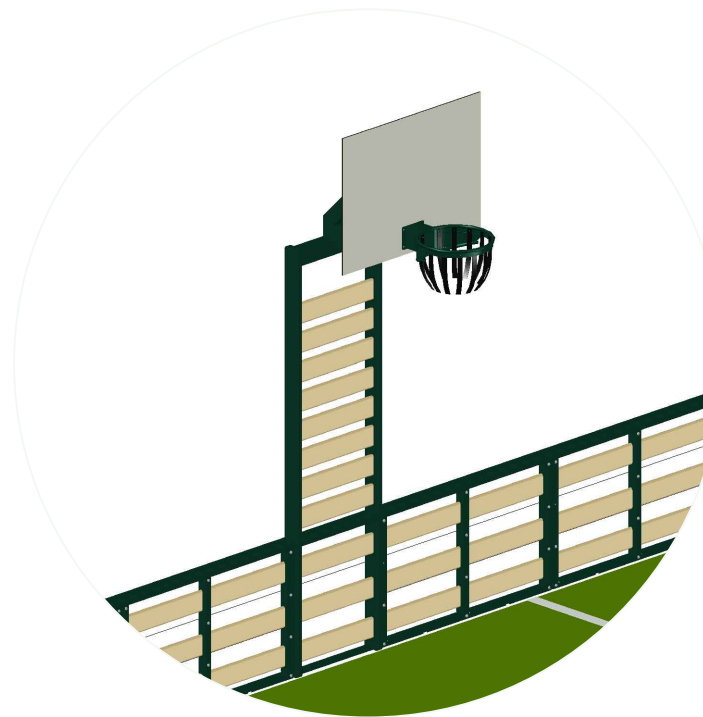

Panier basket avec lames caoutchouc renforcé

